


План размещения сети
оповещения людей о пожаре

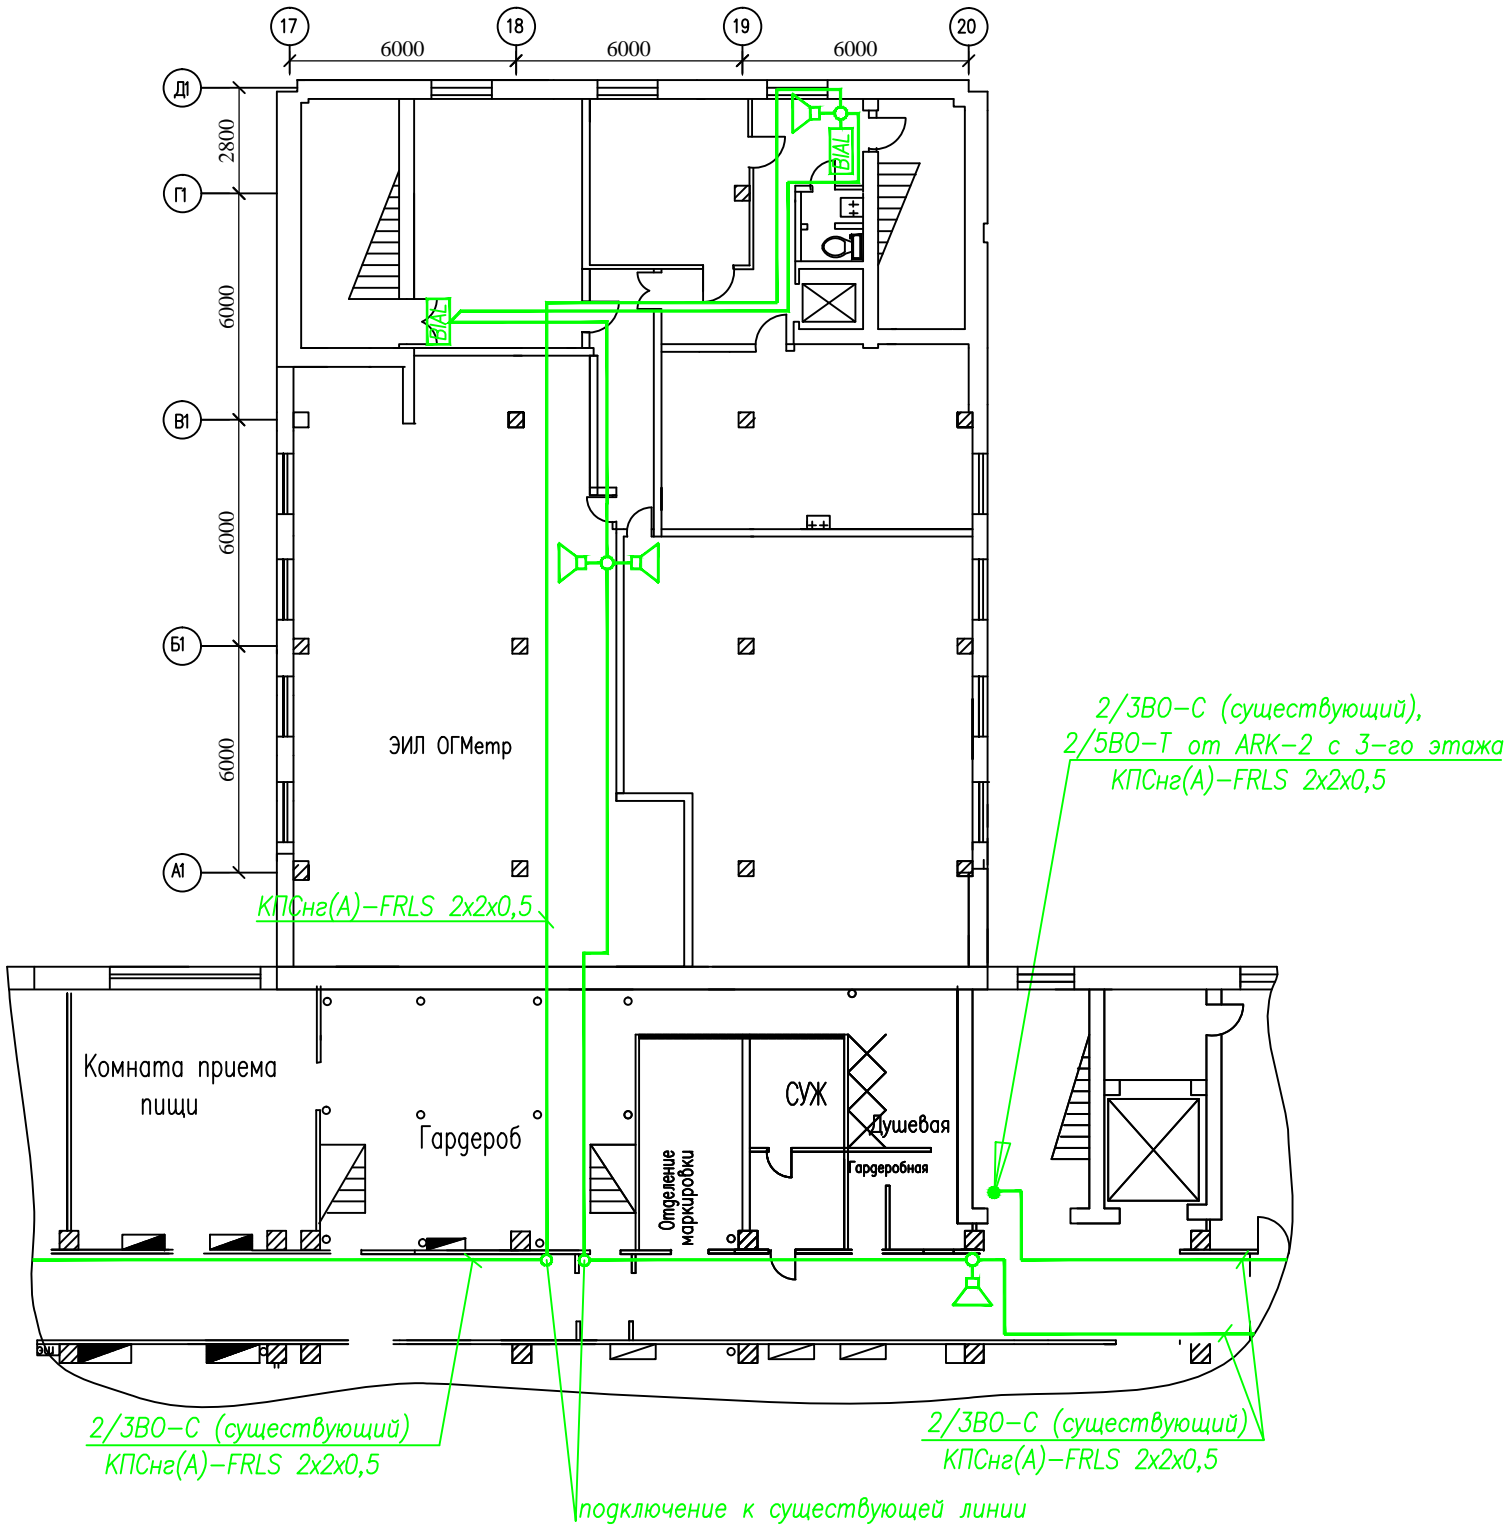

						помещения ОГМетр на 4–м этаже корп. 38Б II–я площадка АО «ЧЭАЗ»			
Изм.	Кол.уч.	Лист	N док.	Подп.	Дата				
						Автоматическая установка пожарной сигнализации (АУПС), система оповещения и управления эвакуацией людей при пожаре (СОУЭ)	Стадия	Лист	Листов
ГИП						План размещения оборудования и сети оповещения людей о пожаре			
Проверил									
Исполнит.									

Взаим. инв. N

Погр. и дата

Инв. N погр.