


План размещения сети оповещения людей о пожаре на участке окрасочных камер

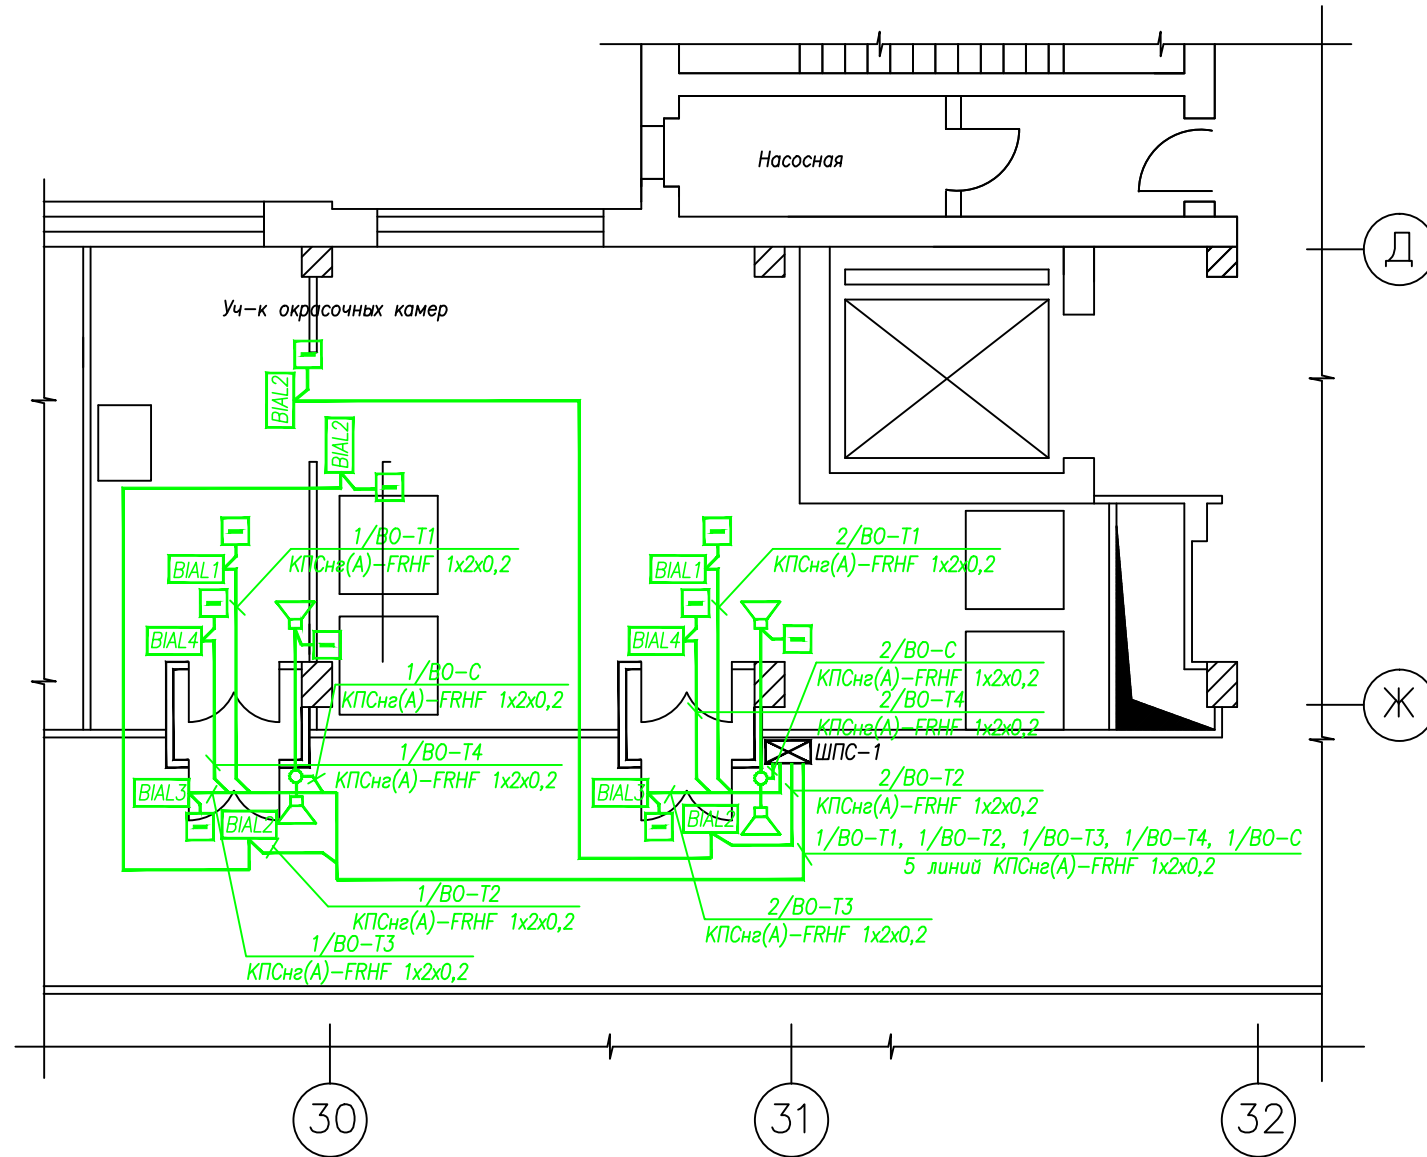

						участок окрасочных камер, участок проверки на герметичность и участок мойки РРМ в С-6 на 4 этаже корп. 38Б II-я площадка АО «ЧЭАЗ»			
Изм.	Кол.уч.	Лист	N док.	Погн.	Дата				
						Автоматическая установка пожарной сигнализации (АУПС), система оповещения и управления эвакуацией людей при пожаре (СОУЭ) и автоматическая установка порошкового пожаротушения (АУПТ)	Стадия	Лист	Листов
ГИП						План размещения оборудования и сети оповещения людей о пожаре на участке окрасочных камер			
Проверил									
Исполнит.									