


Согласовано					
Подп. и дата	Взаим. инв. N				
Инв. N подп.					

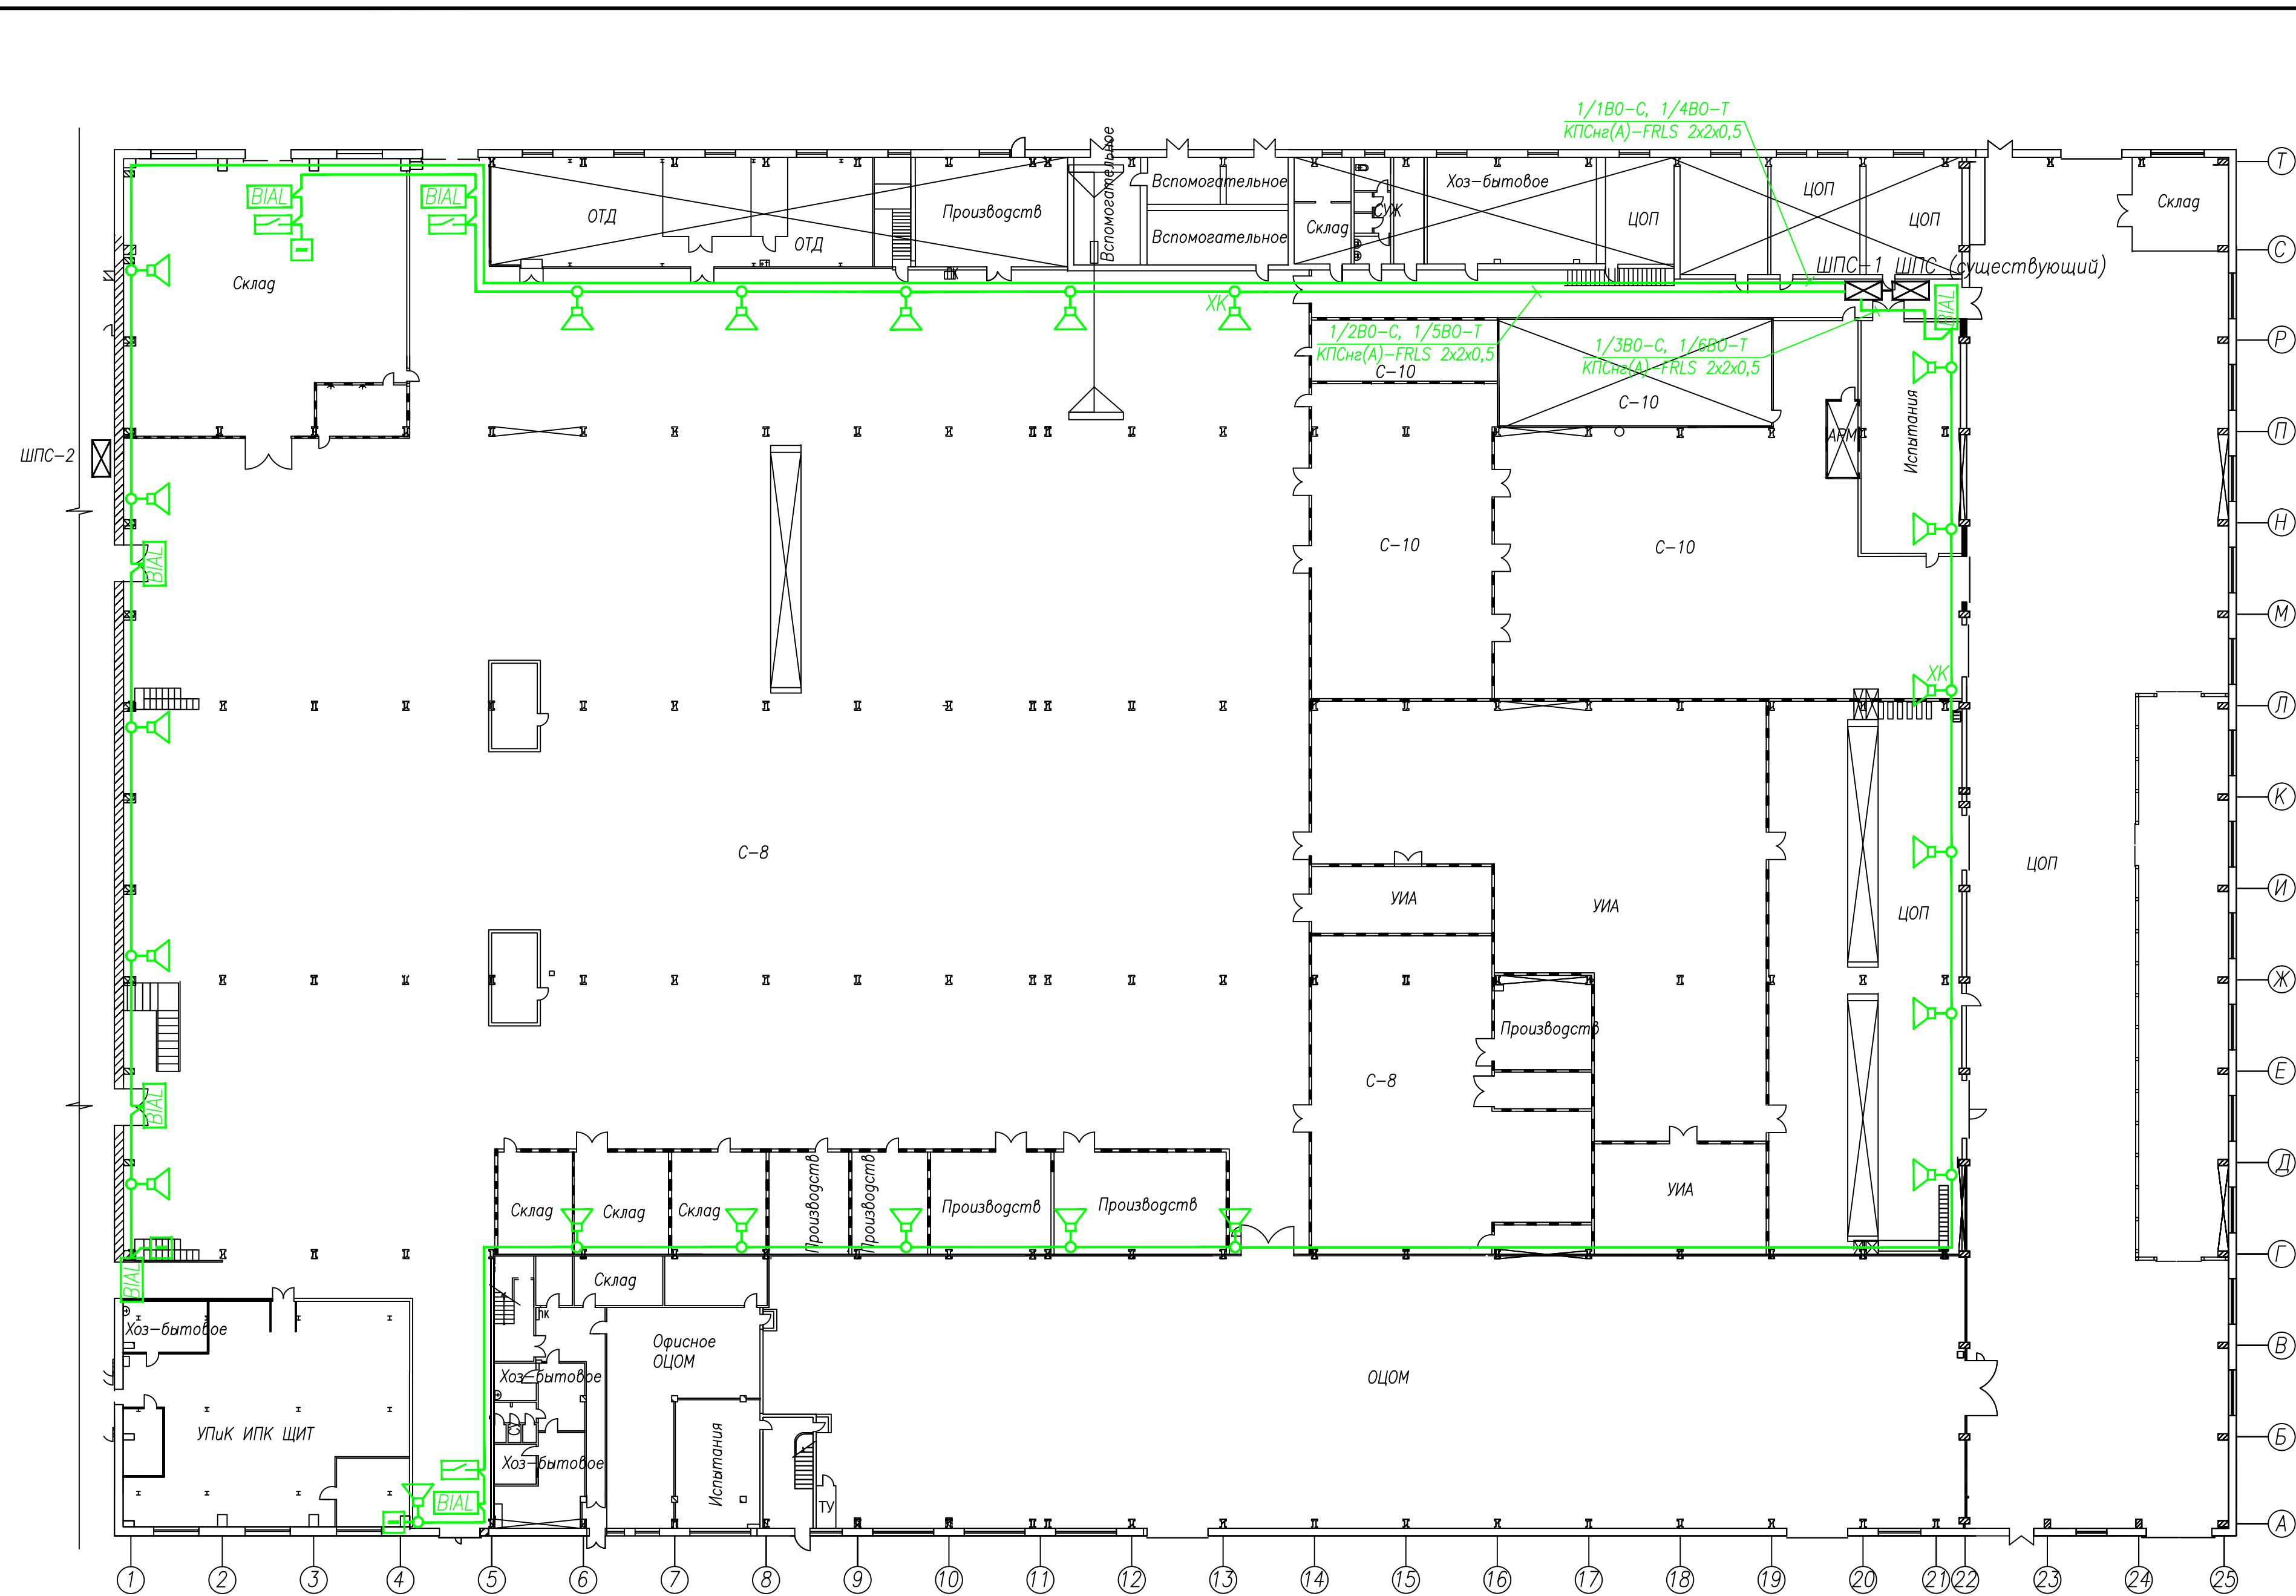

						производственные помещения корп. 1 II-я площадка АО «ЧЭАЗ»			
Изм.	Кол.уч.	Лист	N док.	Подп.	Дата	Автоматическая установка пожарной сигнализации (АУПС), система оповещения и управления эвакуацией людей при пожаре (СОУЭ)	Стадия	Лист	Листов
ГИП	Проверил					План размещения сети оповещения людей о пожаре			
Исполнит.									