


План расположения сети модулей
порошкового пожаротушения и ручного
пуска

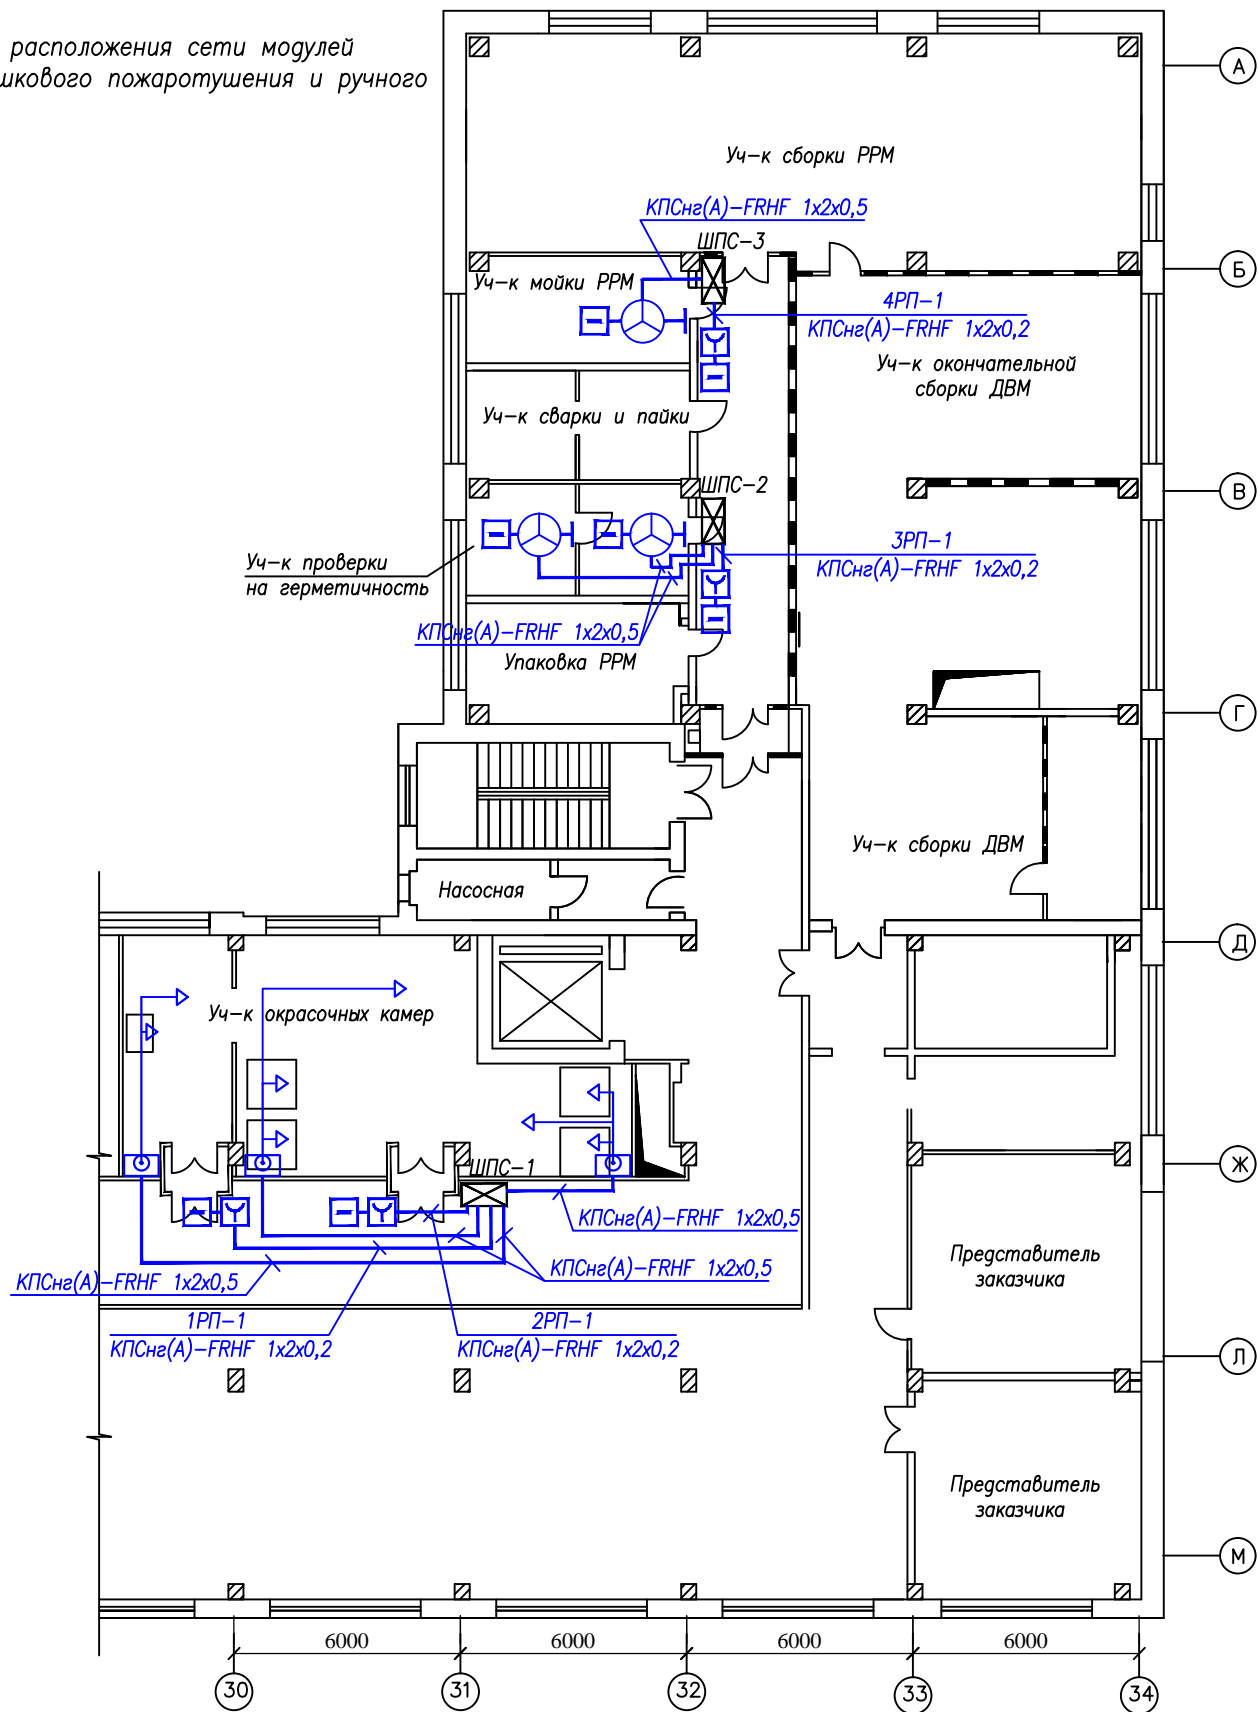

Изм.	Кол.уч.	Лист	N док.	Подп.	Дата	участок окрасочных камер, участок проверки на герметичность и участок мойки РРМ в С-6 на 4 этаже корп. 38Б II-я площадка АО «ЧЭАЗ»			
						Автоматическая установка пожарной сигнализации (АУПС), система оповещения и управления эвакуацией людей при пожаре (СОУЭ) и автоматическая установка порошкового пожаротушения (АУПТ)	Стадия	Лист	Листов
ГИП						План расположения оборудования и сети модулей порошкового пожаротушения и ручного пуска			
Проверил									
Исполнит.									