


Инв.№.N
Подп. и дата
Взаим. инв.№.N

План размещения сети
автоматической пожарной сигнализации

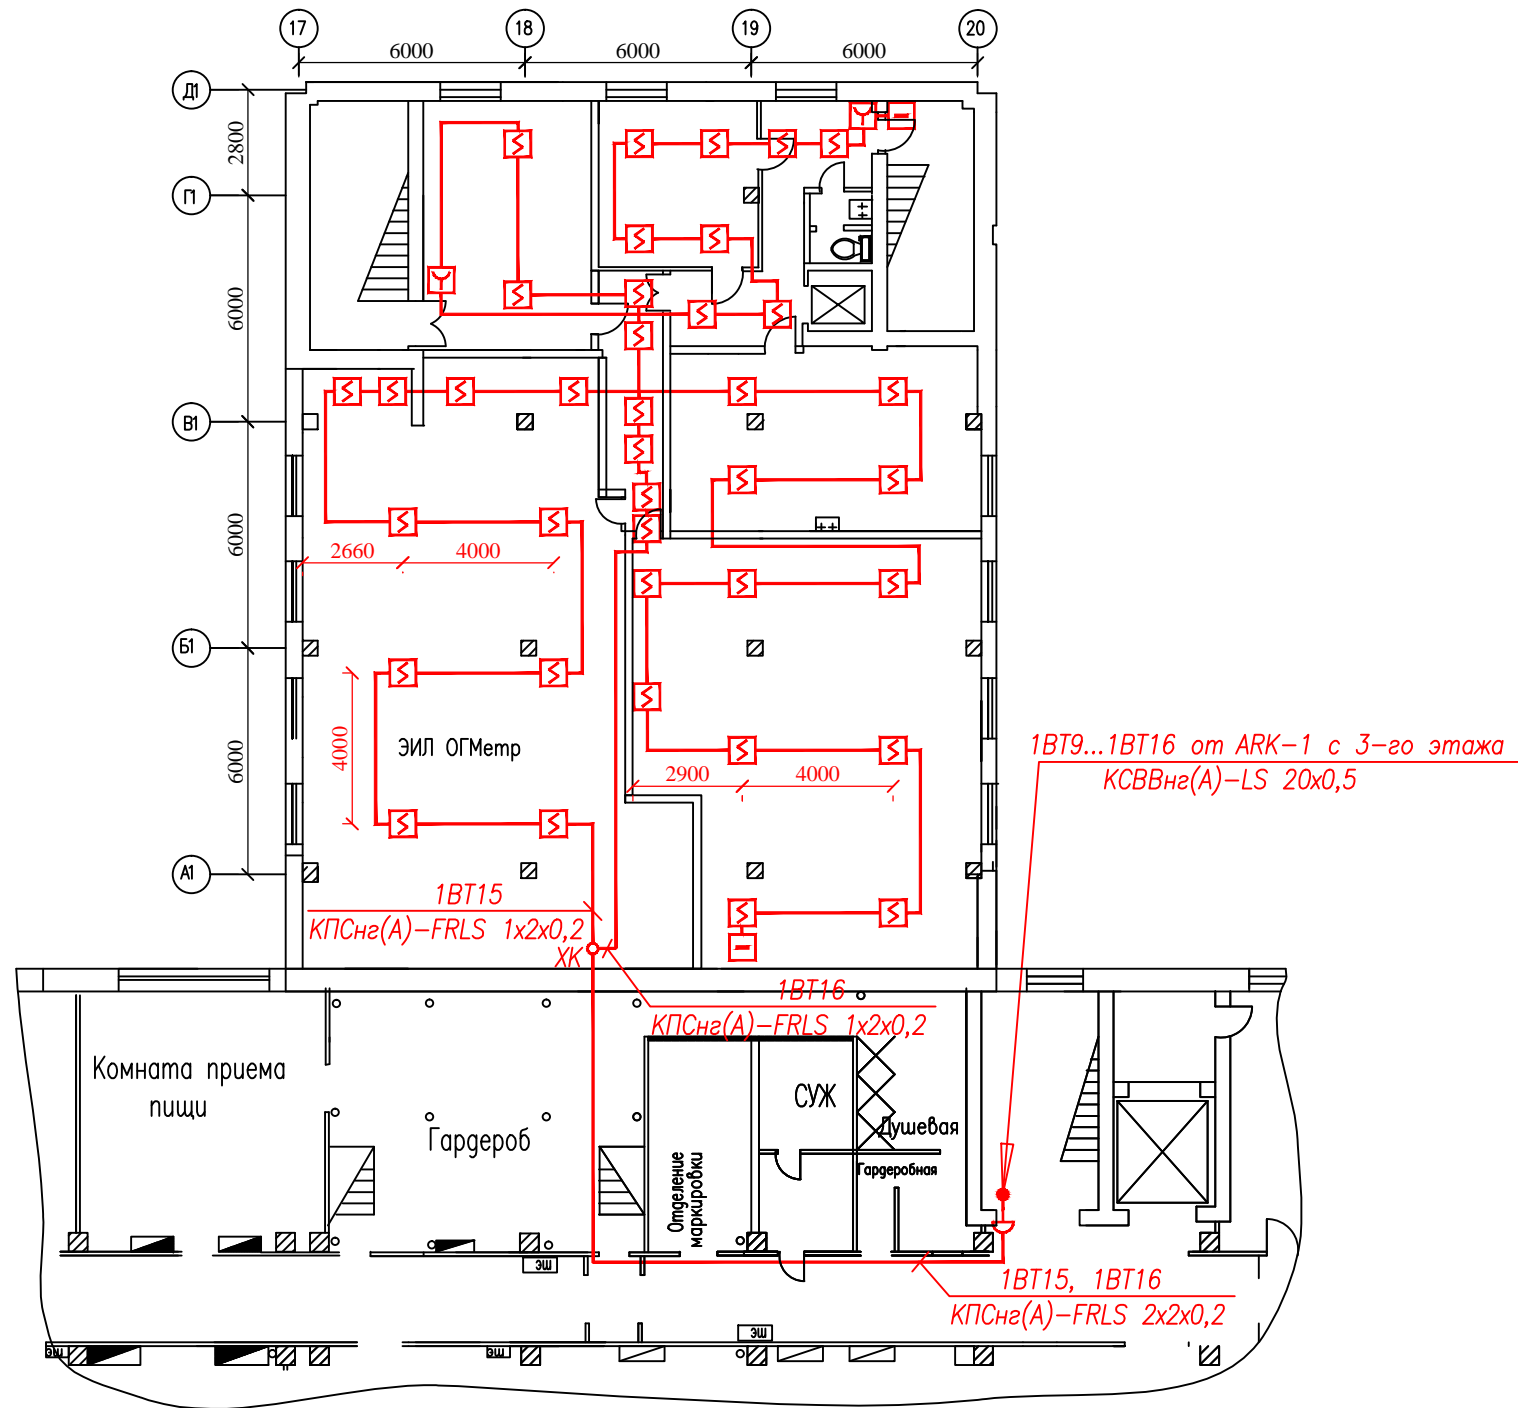

						помещения ОГМетр на 4-м этаже корп. 38Б II-я площадка АО «ЧЭАЗ»			
Изм.	Кол.уч.	Лист	N док.	Подп.	Дата	Автоматическая установка пожарной сигнализации (АУПС), система оповещения и управления эвакуацией людей при пожаре (СОУЭ)	Стадия	Лист	Листов
ГИП						План размещения оборудования и сети автоматической пожарной сигнализации			
Проверил									
Исполнит.									