


Согласовано

	Взаим. инв. N	
	Подп. и дата	
	Инв. N подг.	

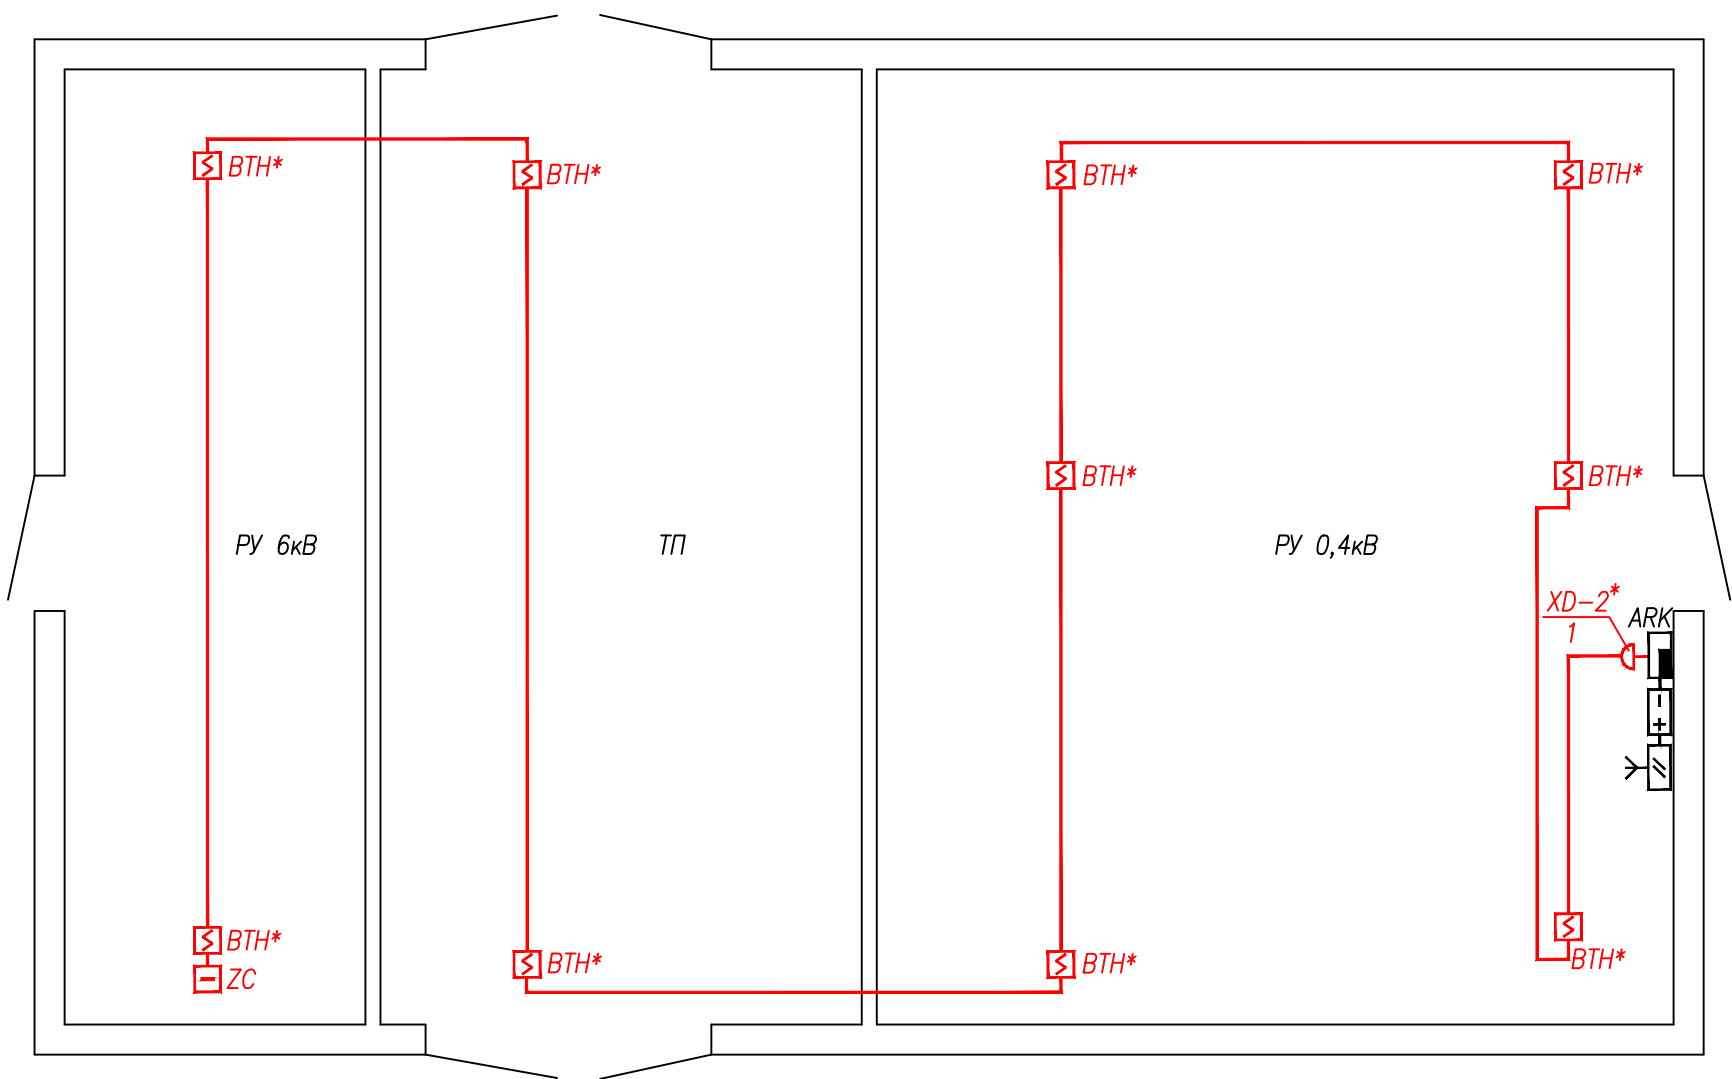

Примечание:
1. Монтаж вести в соответствии с СП 5.13130.2009.
2. В данном проекте показаны существующие извещатели "ИП 212-63".
3. Обозначение ВТН1.7 означает: извещатель дымовой "ИП 212-63", находящийся в 1-м шлейфе прибора АРК ("С2000-4"), порядковый номер в шлейфе-7.
4. Оконечный элемент установить в конечном элементе шлейфа, Rок=4,7кОм.
5. Расстояние между коммуникационными системами, кабелями и силовыми кабелями должно быть не менее 0,5м.

* существующее оборудование

						Заказчик: АО "ЧЭАЗ"			
						КТП ТЦ по ул.К.Маркса, 52, г.Чебоксары, 1-я площадка АО «ЧЭАЗ»			
Изм.	Кол.уч.	Лист	N док.	Подп.	Дата	Автоматическая установка пожарной сигнализации (АУПС) и система оповещения и управления эвакуацией людей при пожарах в зданиях и сооружениях (СОУЭ)	Стадия	Лист	Листов
							Р		
ГИП						План размещения оборудования автоматической пожарной сигнализации			
Проверил									
Исполнит.									