


Согласовано

Взам. инв. N

Подп. и дата

Инв. N подп.

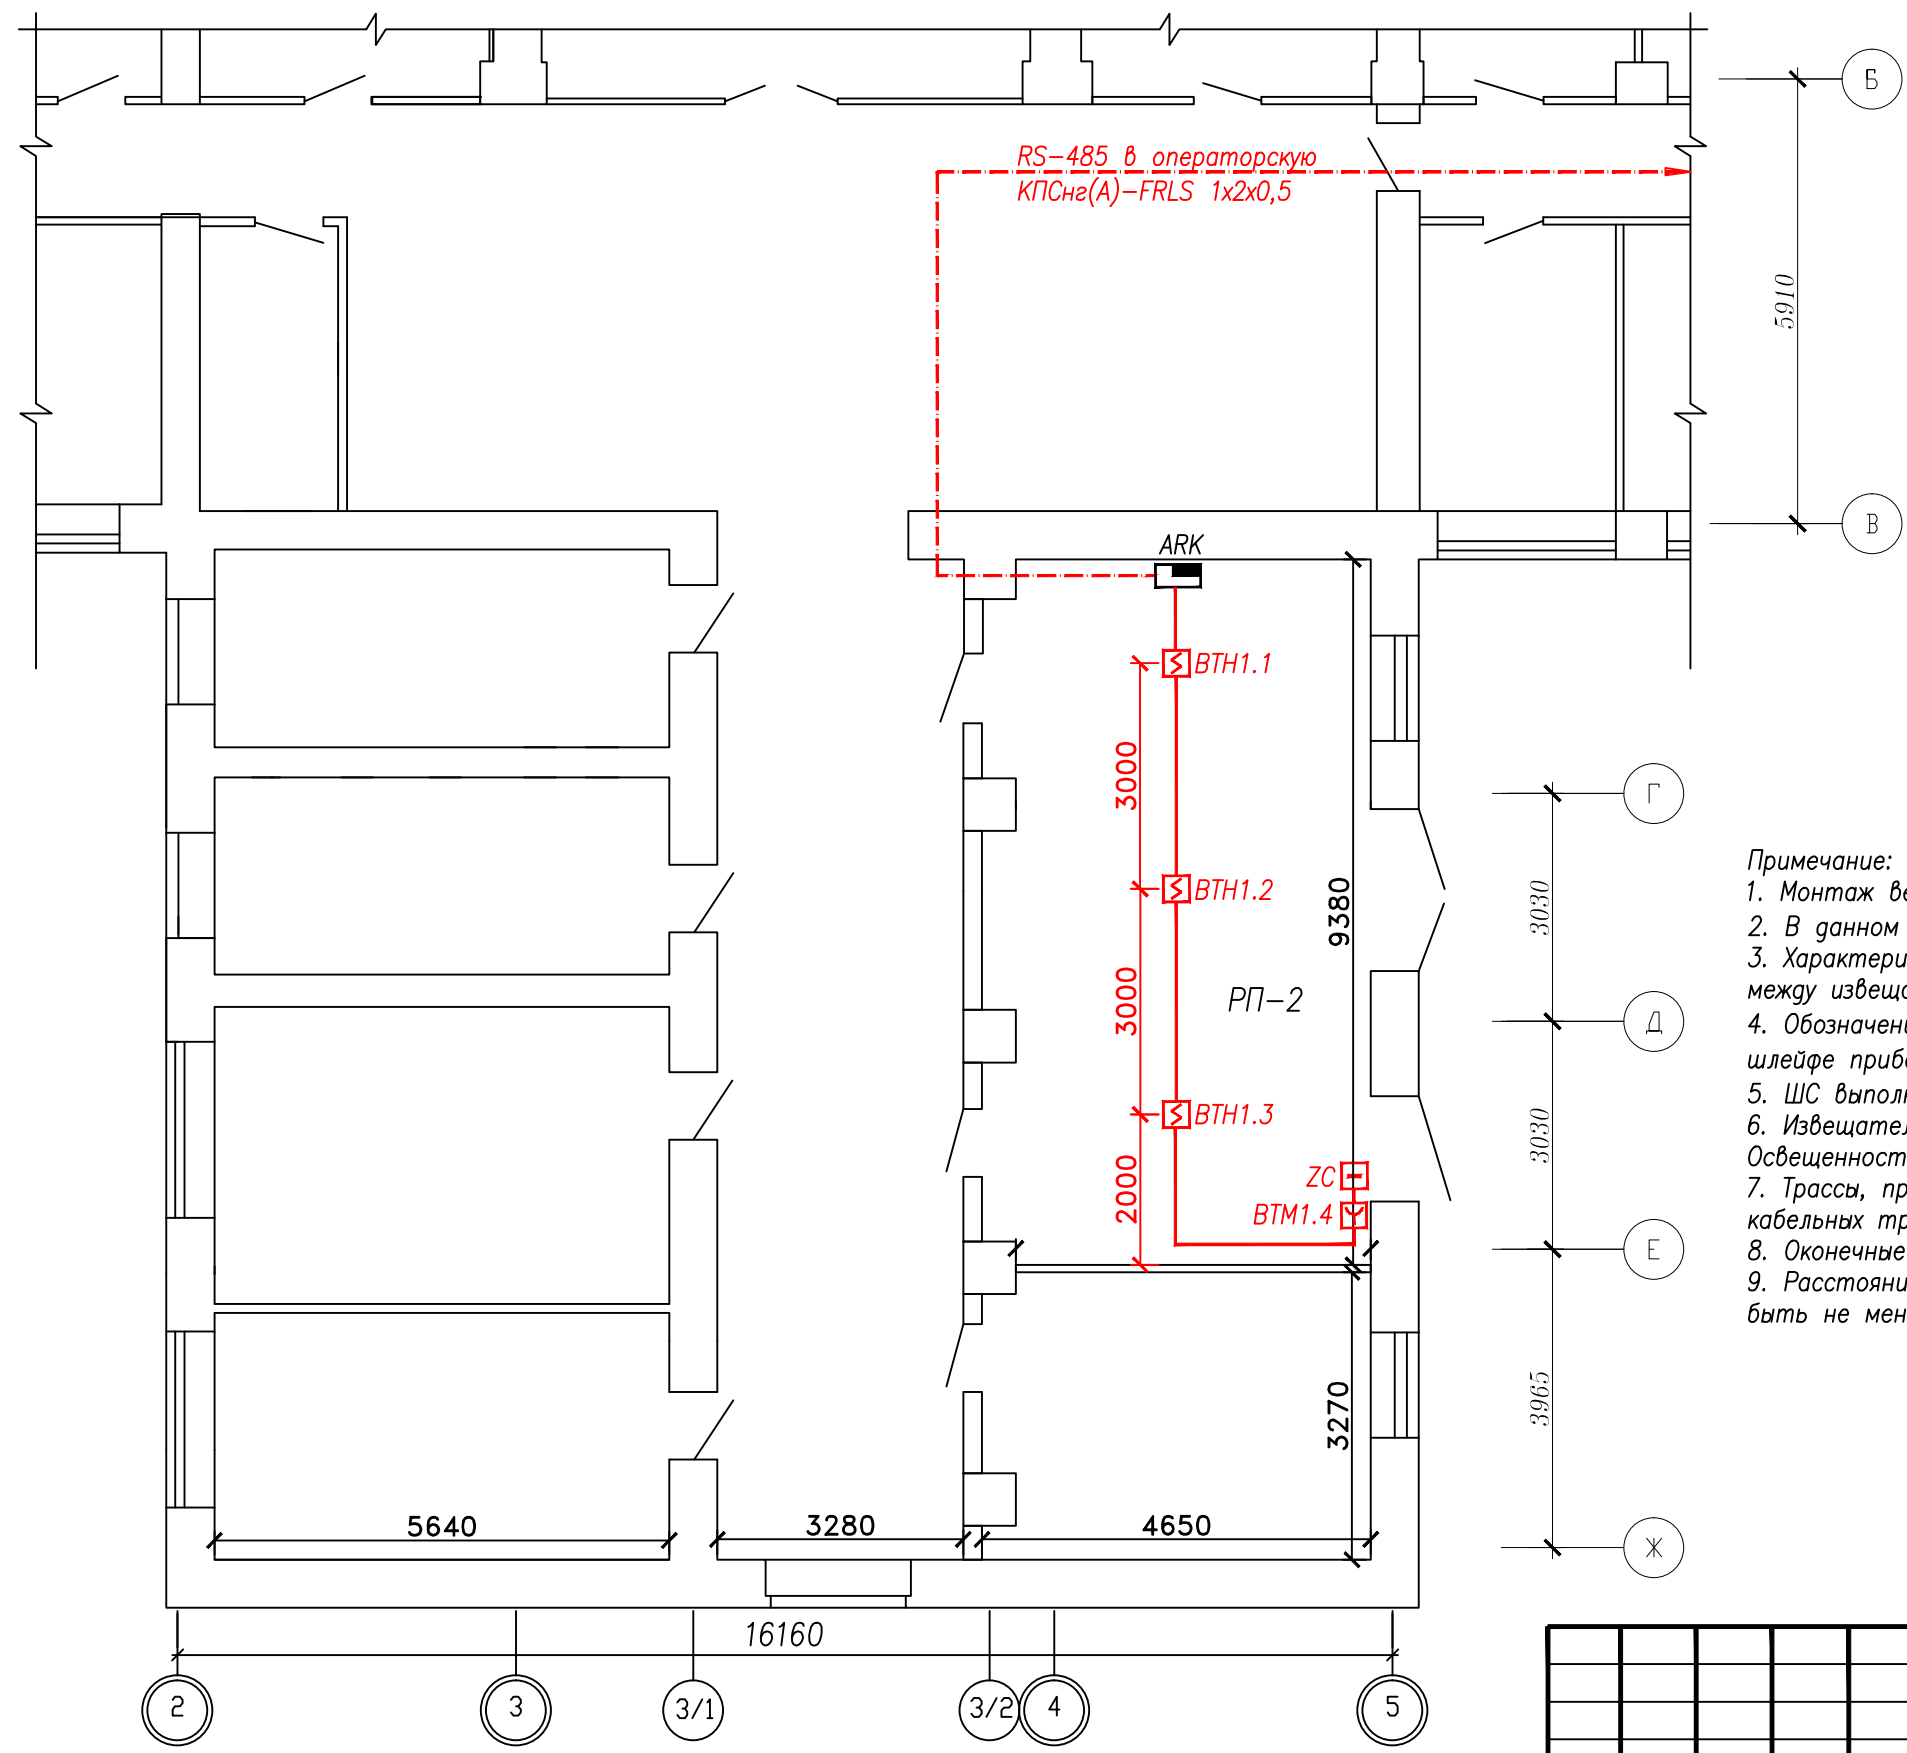

Примечание:
1. Монтаж вести в соответствии с СП 5.13130.2009.
2. В данном проекте выбраны извещатели "ИП 212-141".
3. Характеристики размещения дымовых пожарных извещателей: до стены не более 4,0м, между извещателями не более 4,0м, от теплоизлучающих светильников не менее 500мм.
4. Обозначение ВТН1.2 означает: извещатель дымовой "ИП 212-141", находящийся в 1-м шлейфе прибора АРК ("С2000-4"), порядковый номер в шлейфе-2.
5. ШС выполнить кабелем КПСнз(А)-FRLS 1x2x0,2 в коробе монтажном и гофрошланге.
6. Извещатели пожарные ручные устанавливать на высоте 1,5м от пола у выхода. Освещенность в месте установки должна быть не менее 50лк.
7. Трассы, приведенные на плане, показаны условно. Способ прокладки и геометрия кабельных трасс уточняется при монтаже.
8. Оконечные элементы установить в конечном элементе шлейфа.
9. Расстояние между коммуникационными системами, кабелями и силовыми кабелями должно быть не менее 0,5м.

						Заказчик: АО "ЧЭАЗ"			
						РП-2 по ул.К.Маркса, 52 корпус II, г.Чебоксары, I-я площадка АО «ЧЭАЗ»			
Изм.	Кол.уч.	Лист	N док.	Подп.	Дата	Автоматическая установка пожарной сигнализации (АУПС) и система оповещения и управления эвакуацией людей при пожарах в зданиях и сооружениях (СОУЭ)	Стадия	Лист	Листов
							Р		
ГИП						План размещения оборудования автоматической пожарной сигнализации			
Проверил									
Исполнит.									