


Согласовано

Взаим. инв. N	
Подп. и дата	
Инв. N подп.	

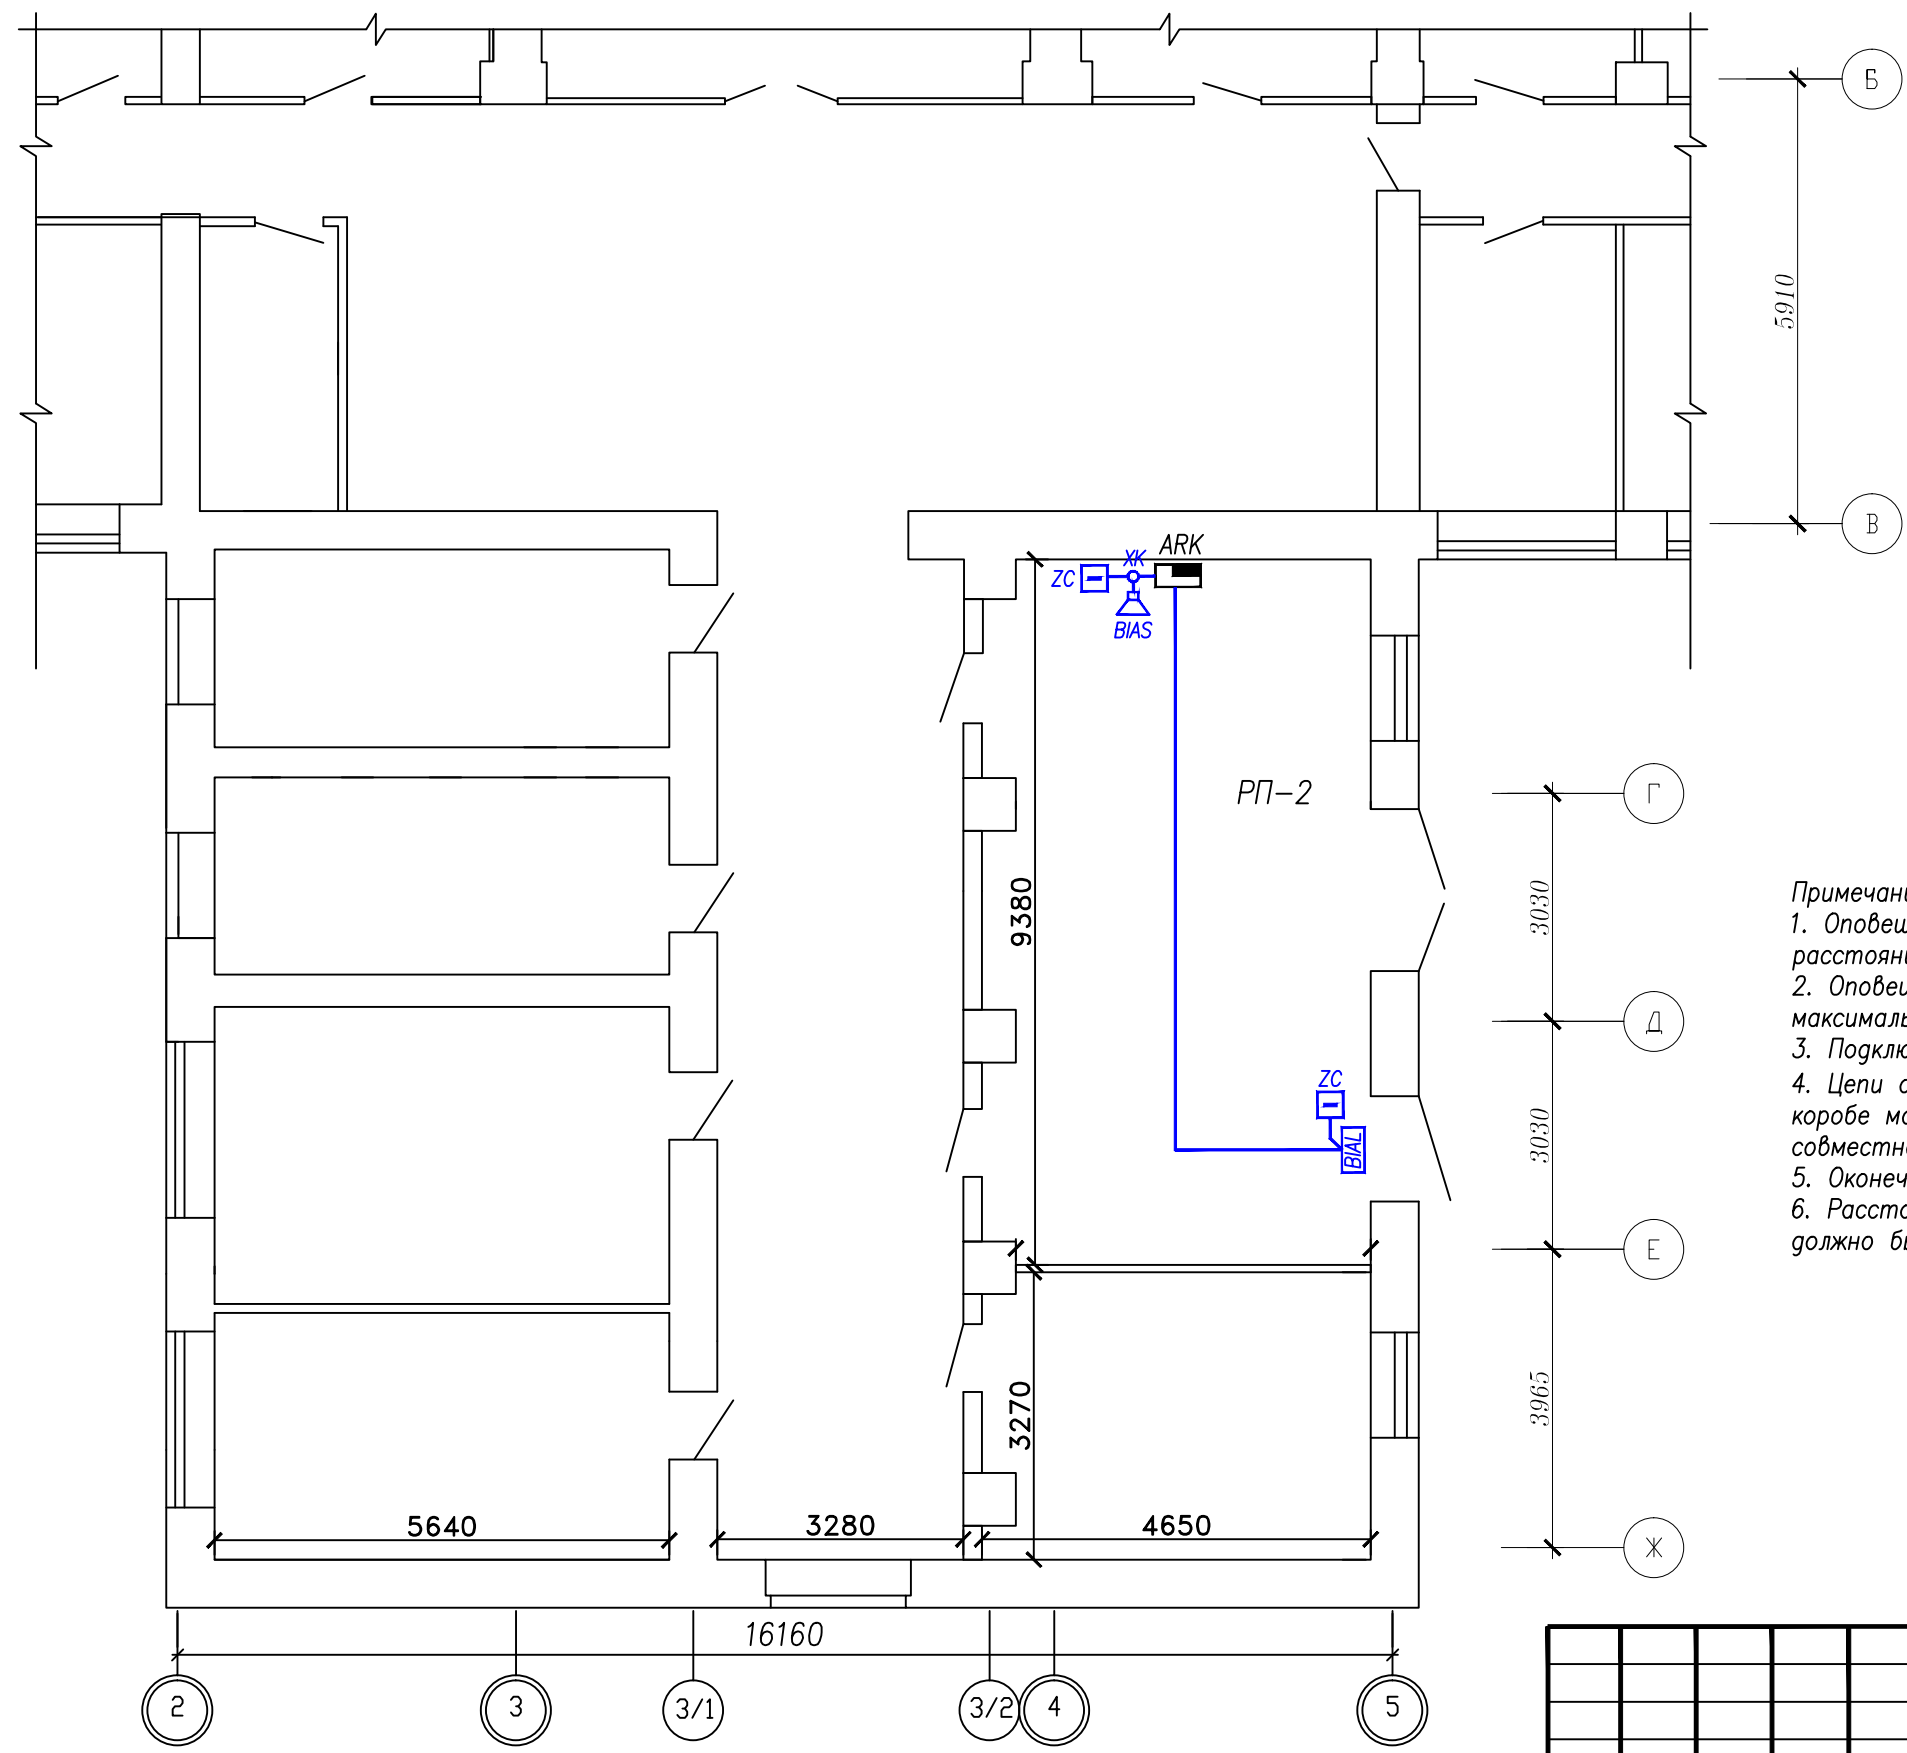

Примечание:
1. Оповещатели звуковые крепить на высоте не менее 2,3м от уровня пола, но расстояние от оповещателя до потолка должно быть не менее 150мм.
2. Оповещатели звуковые установить согласно плану в зоне, обеспечивающей максимальное звучание.
3. Подключение звуковых оповещателей вести через коробки коммутационные КС-4.
4. Цепи оповещения прокладывать негорючим кабелем КПСнг(А)-FRLS 1х2х0,2 в коробе монтажном и гофрошланге. Допускается прокладка цепей пуска и сигнализации совместно в одном монтажном коробе.
5. Оконечные элементы установить в конце шлейфа.
6. Расстояние между коммуникационными системами, кабелями и силовыми кабелями должно быть не менее 0,5м.

						Заказчик: АО "ЧЭАЗ"			
						РП-2 по ул.К.Маркса, 52 корпус II, г.Чебоксары, I-я площадка АО «ЧЭАЗ»			
Изм.	Кол.уч.	Лист	N док.	Подп.	Дата	Автоматическая установка пожарной сигнализации (АУПС) и система оповещения и управления эвакуацией людей при пожарах в зданиях и сооружениях (СОУЭ)	Стадия	Лист	Листов
							Р		
ГИП							План размещения оборудования оповещения людей о пожаре		
Проверил									
Исполнит.									