


Согласовано

Взаим. инв. N

Подп. и дата


Инв. N подг.

КТП-64
(КТПк-1000/6/0,4-07-УХЛ1)

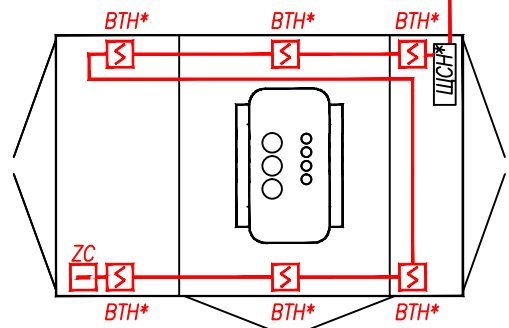

- Примечание:
1. Монтаж вести в соответствии с СП 5.13130.2009.
 2. В данном проекте показаны существующие извещатели "ИП 212-63".
 3. Обозначение 2ВТН12.5 означает: извещатель дымовой "ИП 212-63", находящийся в 12-м шлейфе существующего прибора АРК-2 ("Сигнал-20П SMD"), порядковый номер в шлейфе-5.
 4. Оконечный элемент установить в конечном элементе шлейфа, Rок=4,7кОм.
 5. Расстояние между коммуникационными системами, кабелями и силовыми кабелями должно быть не менее 0,5м.

* существующее оборудование

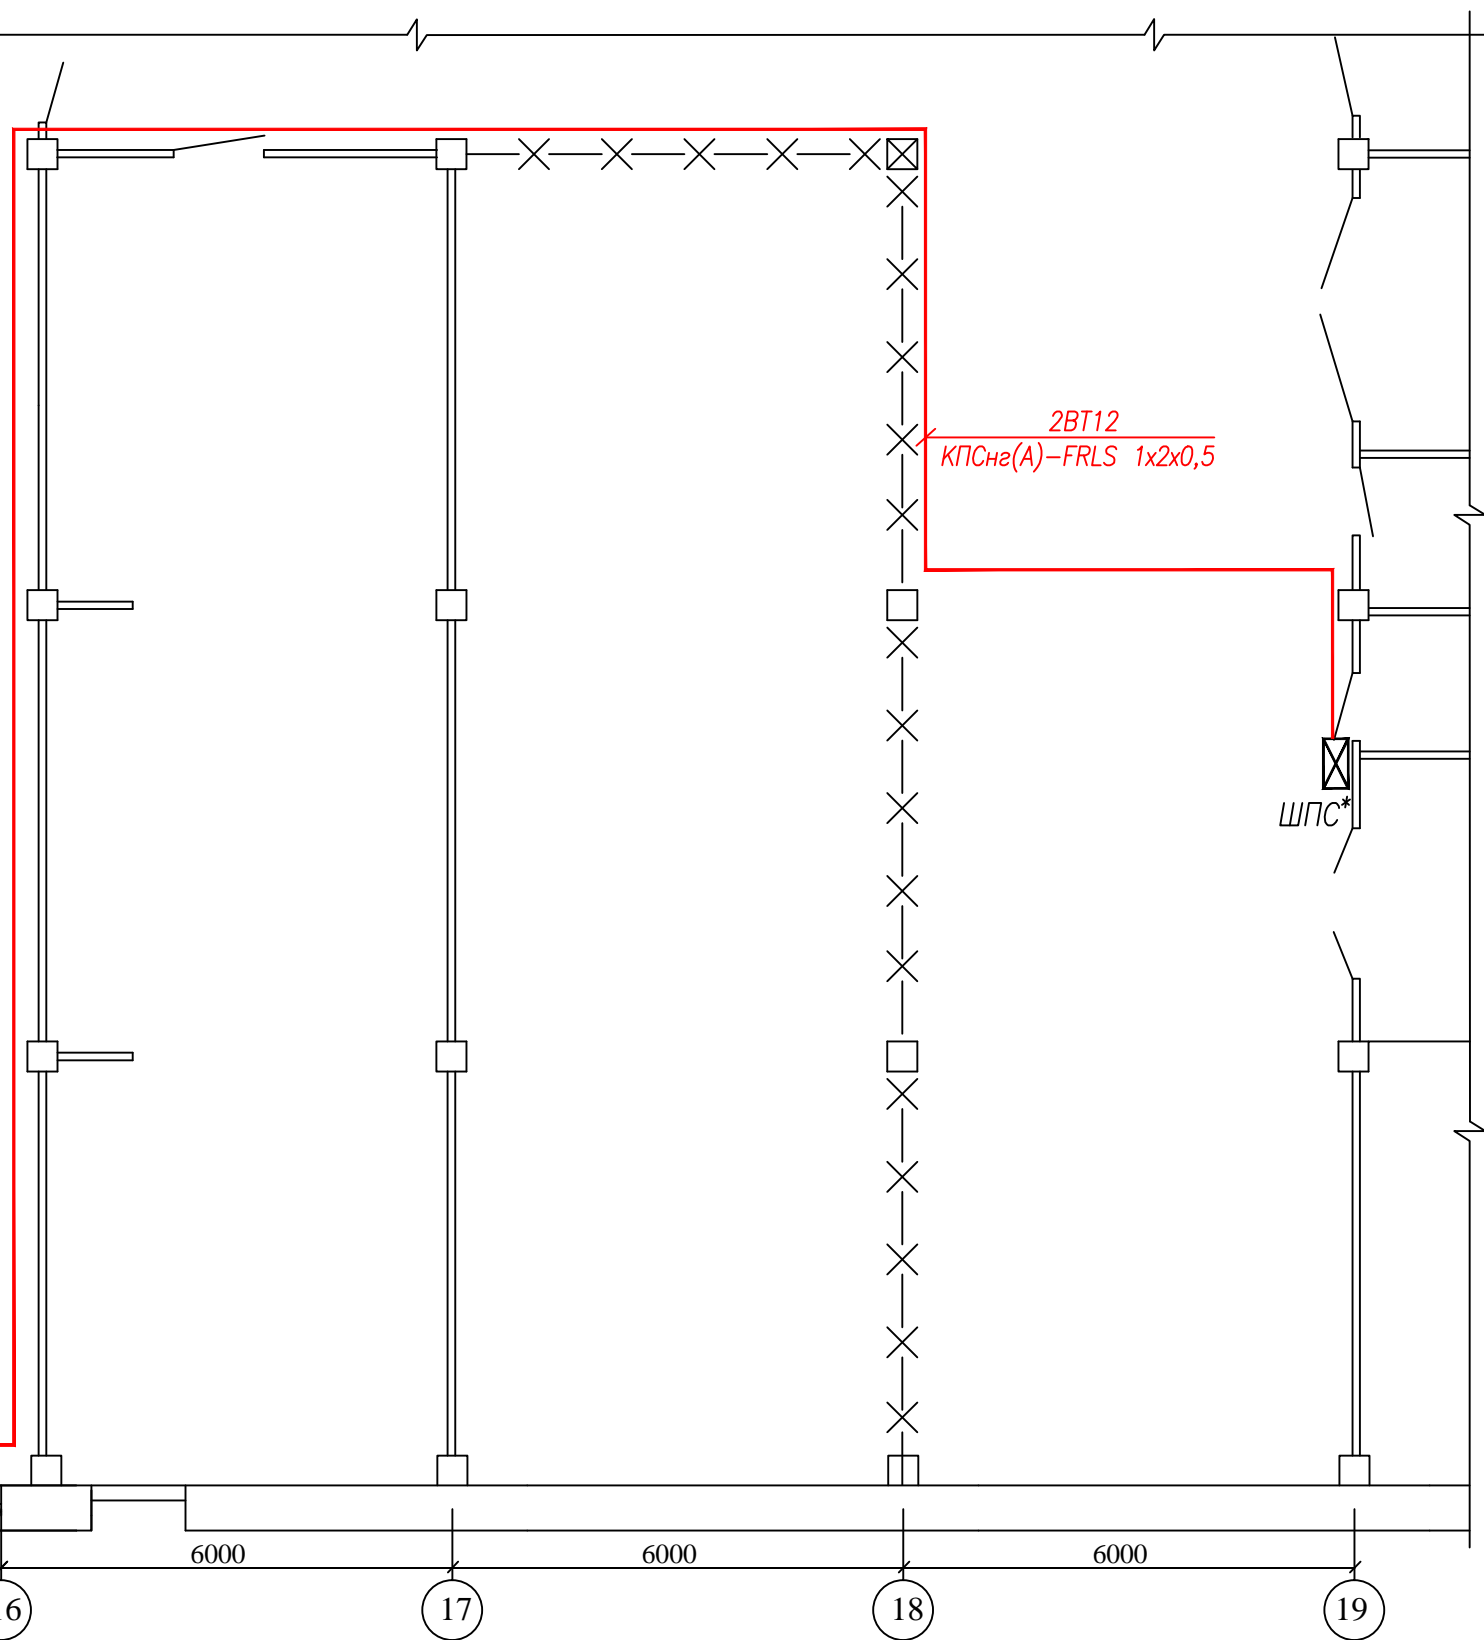

						Заказчик: АО "ЧЭАЗ"			
						КТП-64 по пр.И.Яковлева, 5, г.Чебоксары, II -я площадка АО «ЧЭАЗ»			
Изм.	Кол.уч.	Лист	N док.	Подп.	Дата				
						Автоматическая установка пожарной сигнализации (АУПС) и система оповещения и управления эвакуацией людей при пожарах в зданиях и сооружениях (СОУЭ)	Стадия	Лист	Листов
							Р		
ГИП						План размещения сети автоматической пожарной сигнализации			
Проверил									
Исполнит.									