



План размещения оборудования автоматической пожарной сигнализации

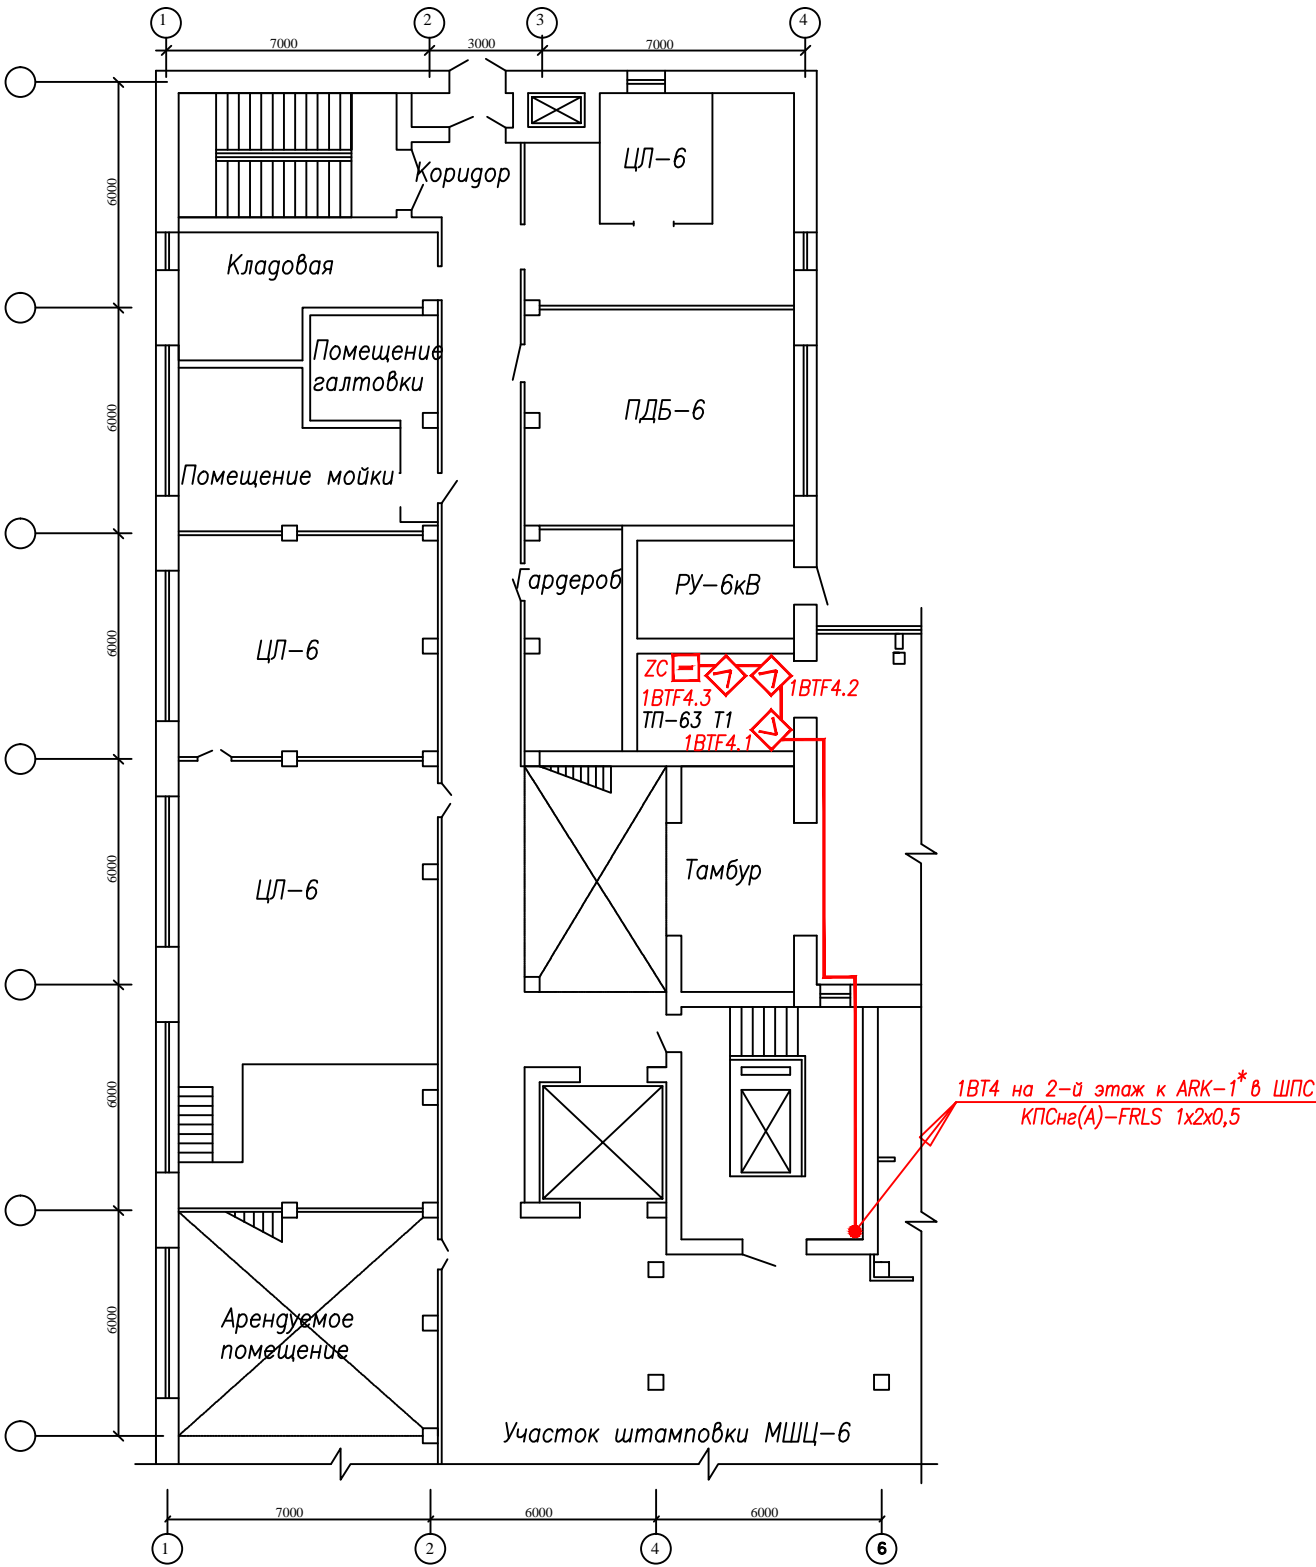

План размещения сети автоматической пожарной сигнализации

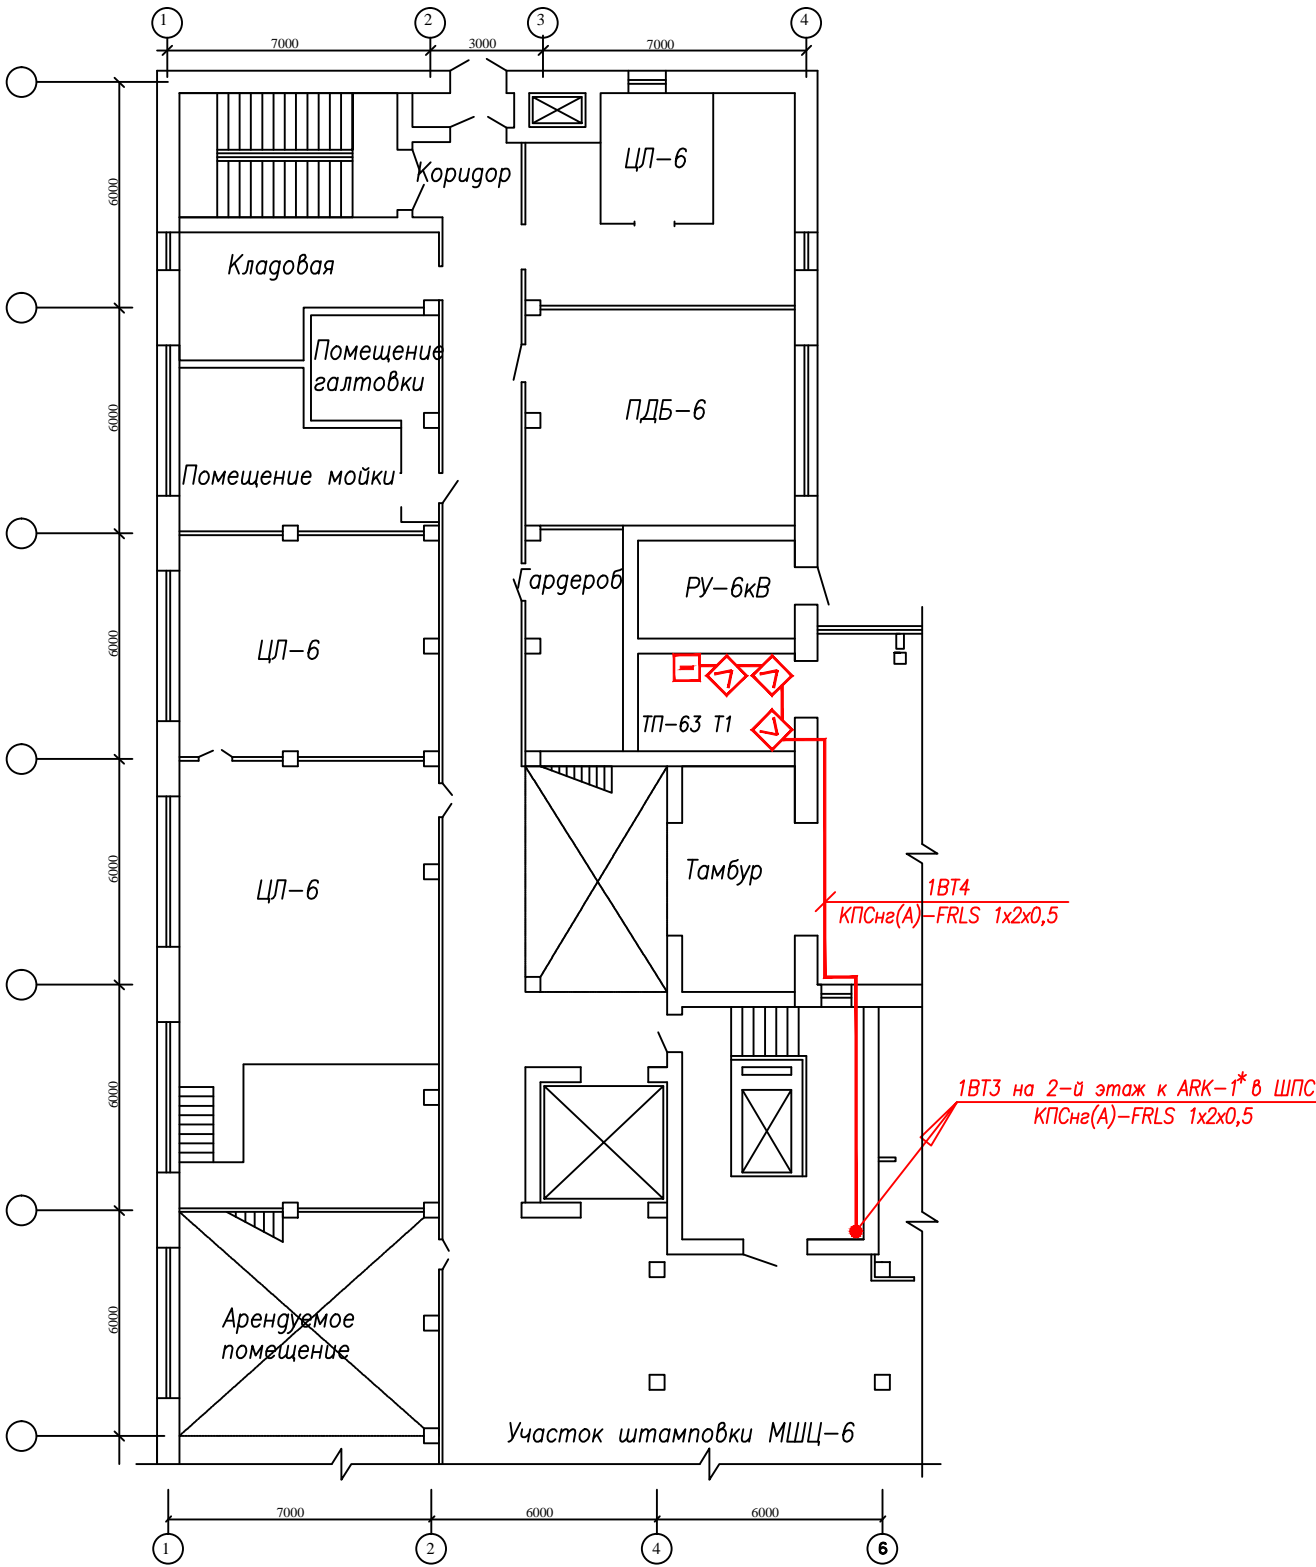

Примечание:  
1. Монтаж вести в соответствии с СП 5.13130.2009.  
2. В данном проекте выбраны извещатели пожарный пламени "Спектрон-201".  
3. Обозначение 1ВТ4.3 означает: извещатель пламени "Спектрон-201", находящийся в 4-м шлейфе прибора АРК-1 ("С2000-4") (существующий), порядковый номер в шлейфе-3.  
4. ШС выполнить кабелем КПСнг(А)-FRLS 1x2x0,5 в коробе монтажном и гофрошланге.  
5. Трассы, приведенные на плане, показаны условно. Способ прокладки и геометрия кабельных трасс уточняется при монтаже.  
6. Оконечные элементы установить в конечном элементе шлейфа.  
7. Расстояние между коммуникационными системами, кабелями и силовыми кабелями должно быть не менее 0,5м.8

\* существующее оборудование

						Заказчик: АО "ЧЭАЗ"			
						ТП-63 Т1 по пр.И.Яковлева, 5, г.Чебоксары, II -я площадка АО «ЧЭАЗ»			
Изм.	Кол.уч.	Лист	N док.	Подп.	Дата	Автоматическая установка пожарной сигнализации (АУПС) и система оповещения и управления эвакуацией людей при пожарах в зданиях и сооружениях (СОУЭ)	Стадия	Лист	Листов
							Р		
ГИП						План размещения оборудования и сети автоматической пожарной сигнализации			
Проверил									
Исполнит.									