План 2-го этажа

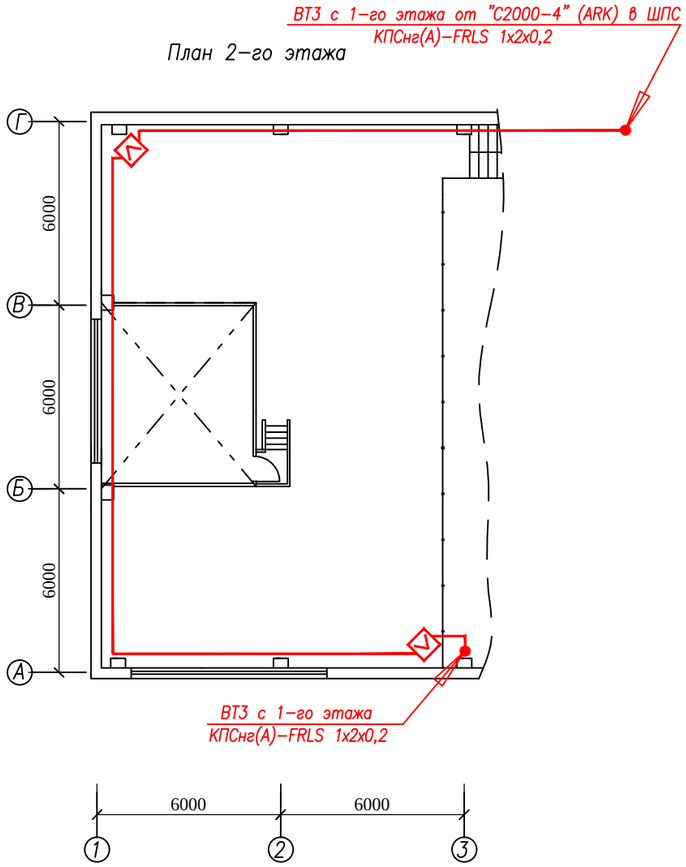

План 1-го этажа

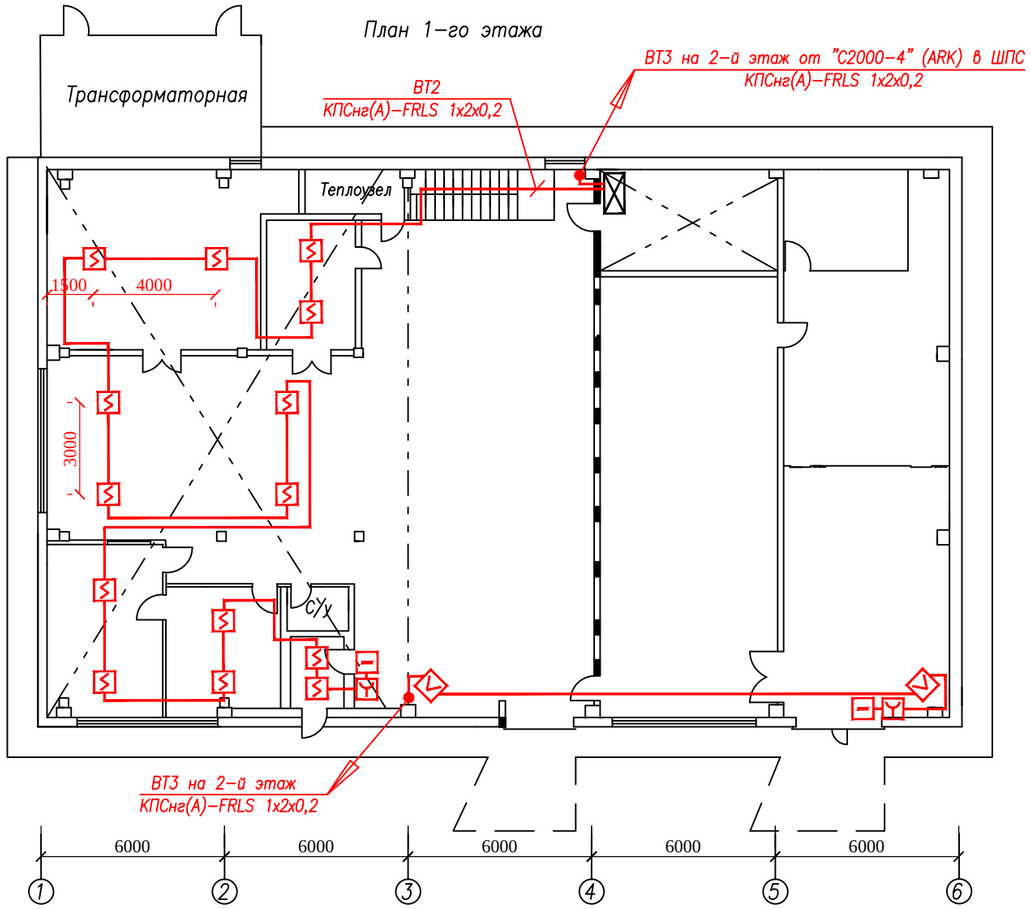

Изм.	Кол.уч.	Лист	N док.	Подп.	Дата
ГИП					
Проверил					
Исполнит.					

помещения корп. 35 II-я площадка АО «ЧЭАЗ»

Автоматическая установка пожарной сигнализации (АУПС), система оповещения и управления эвакуацией людей при пожаре (СОУЭ)

Стадия	Лист	Листов

План размещения сети автоматической пожарной сигнализации

Взаим. инв.N

Подп. и дата

Инв.N подл.