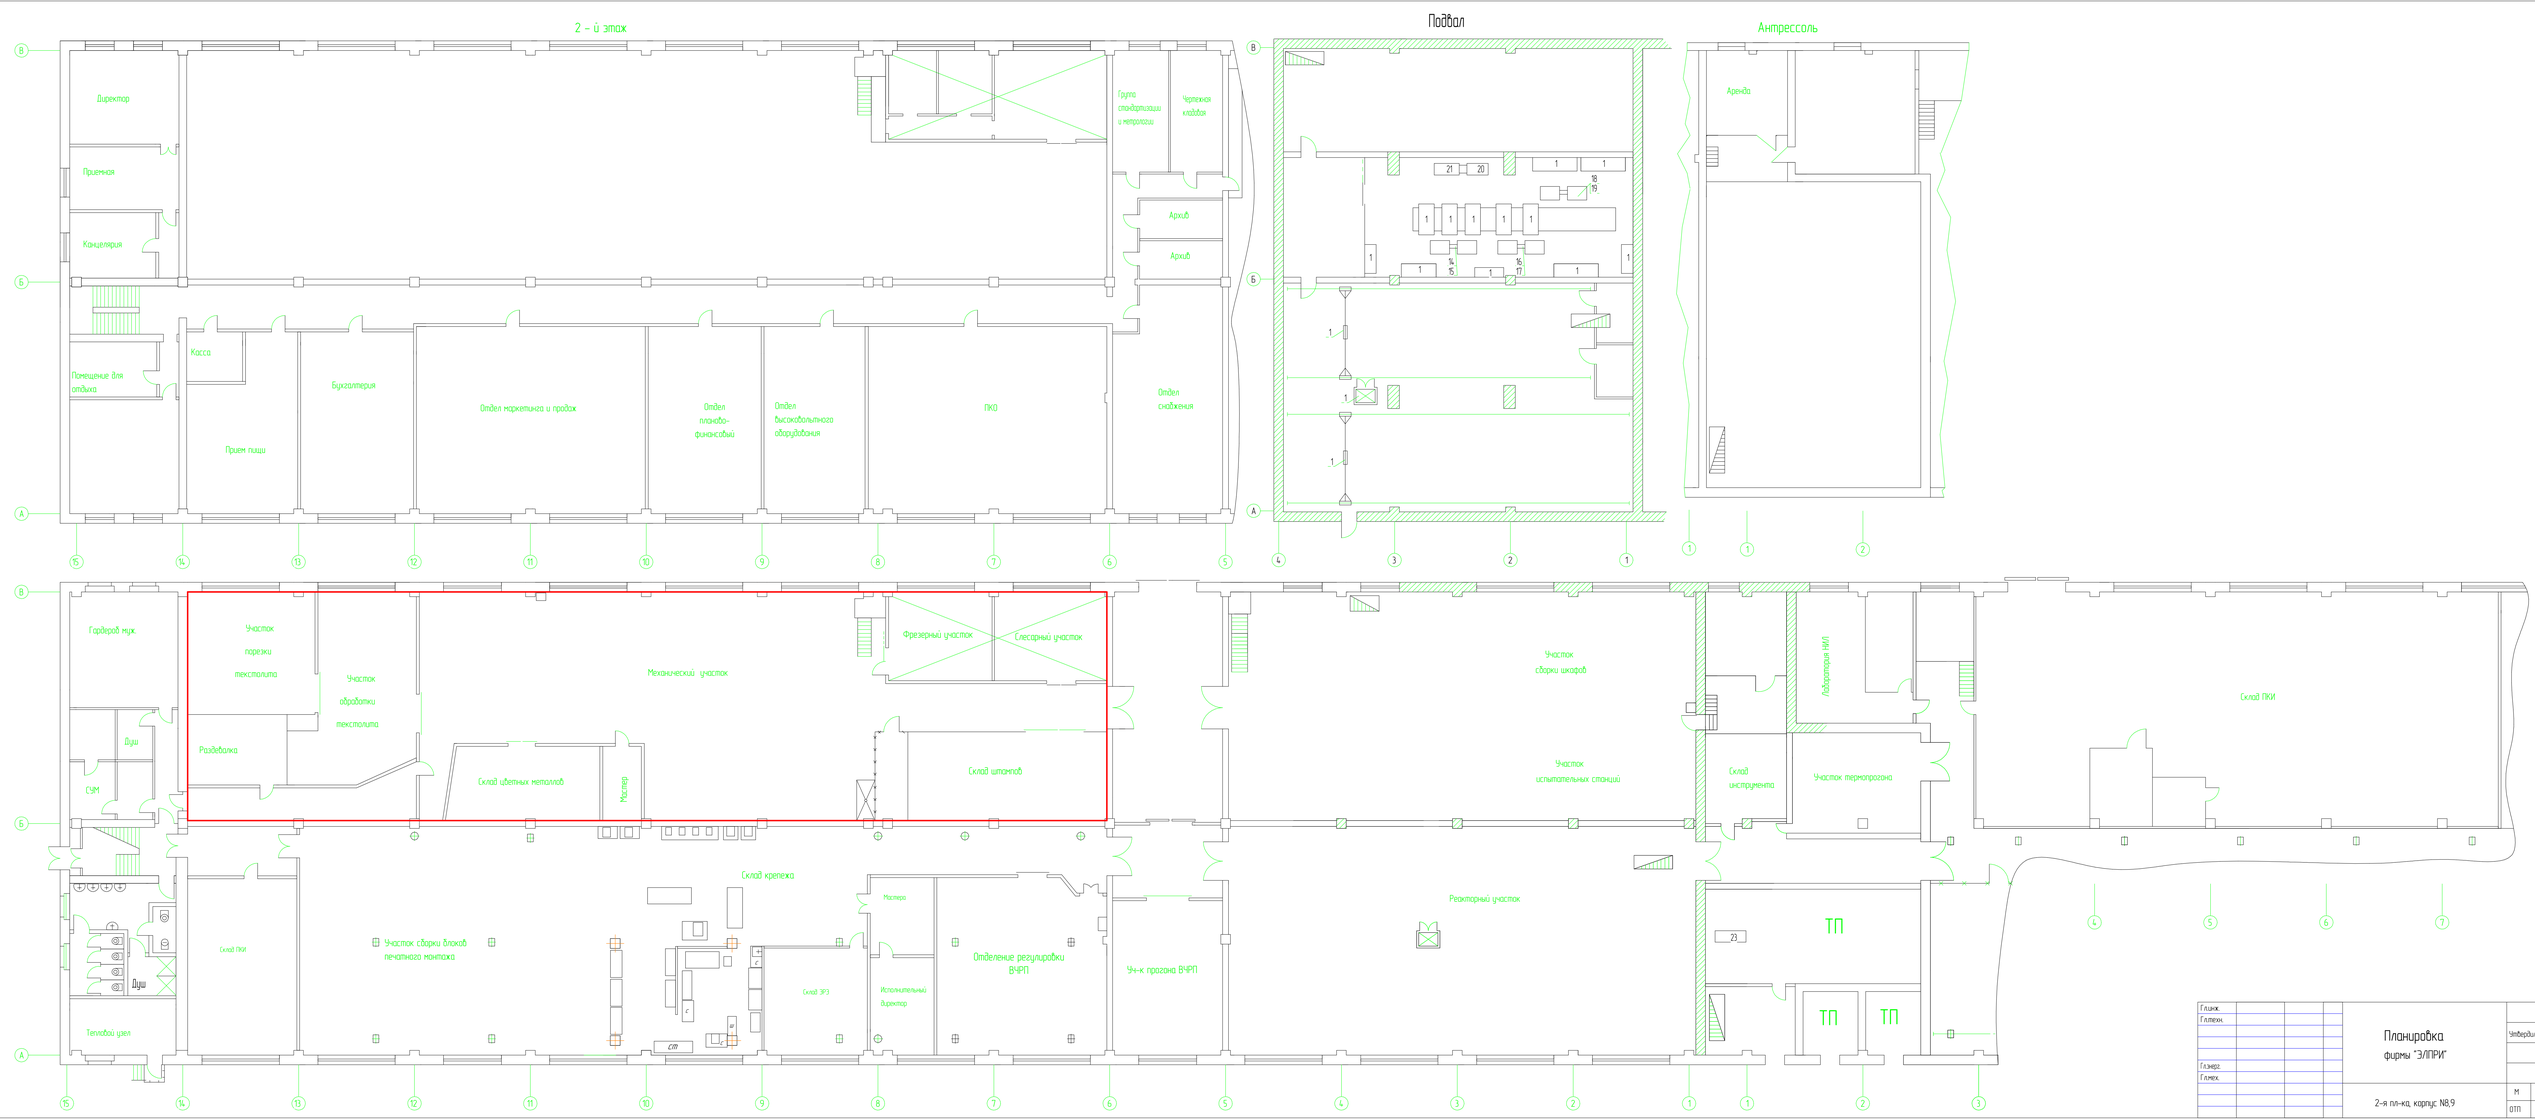
2 - й этаж
Директор
Приемная
Канцелярия
Помещение для отдыха
Касса
Прием пищи
Бухгалтерия
Отдел маркетинга и продаж
Отдел планово-финансовый
Отдел высоковольтного оборудования
ПКО
Отдел снабжения
Группа стандартизации и метрологии
Чертежная кладовая
Архив
Архив
Подвал
Антресоль
Аренда
Гардероб муж.
Душ
СИМ
Раздевалка
Участок порезки текстолита
Участок обработки текстолита
Механический участок
Фрезерный участок
Слесарный участок
Склад цветных металлов
Мастер
Склад штампов
Участок сборки шкафов
Участок испытательных станций
Лаборатория НИЛ
Склад инструмента
Участок термопрогона
Склад ПКИ
Душ
Тепловой узел
Склад ПКИ
Участок сборки блоков печатного монтажа
Склад крепежа
Мастера
Склад ЗИЗ
Исполнительный директор
Отделение регулировки ВЧРП
Уч-к прогона ВЧРП
Реакторный участок
ТП
ТП
ТП
Планировка
фирмы "ЭЛПРИ"
2-я пл-ка, корпус N8,9
Утвердил
М
1:100
ОТП