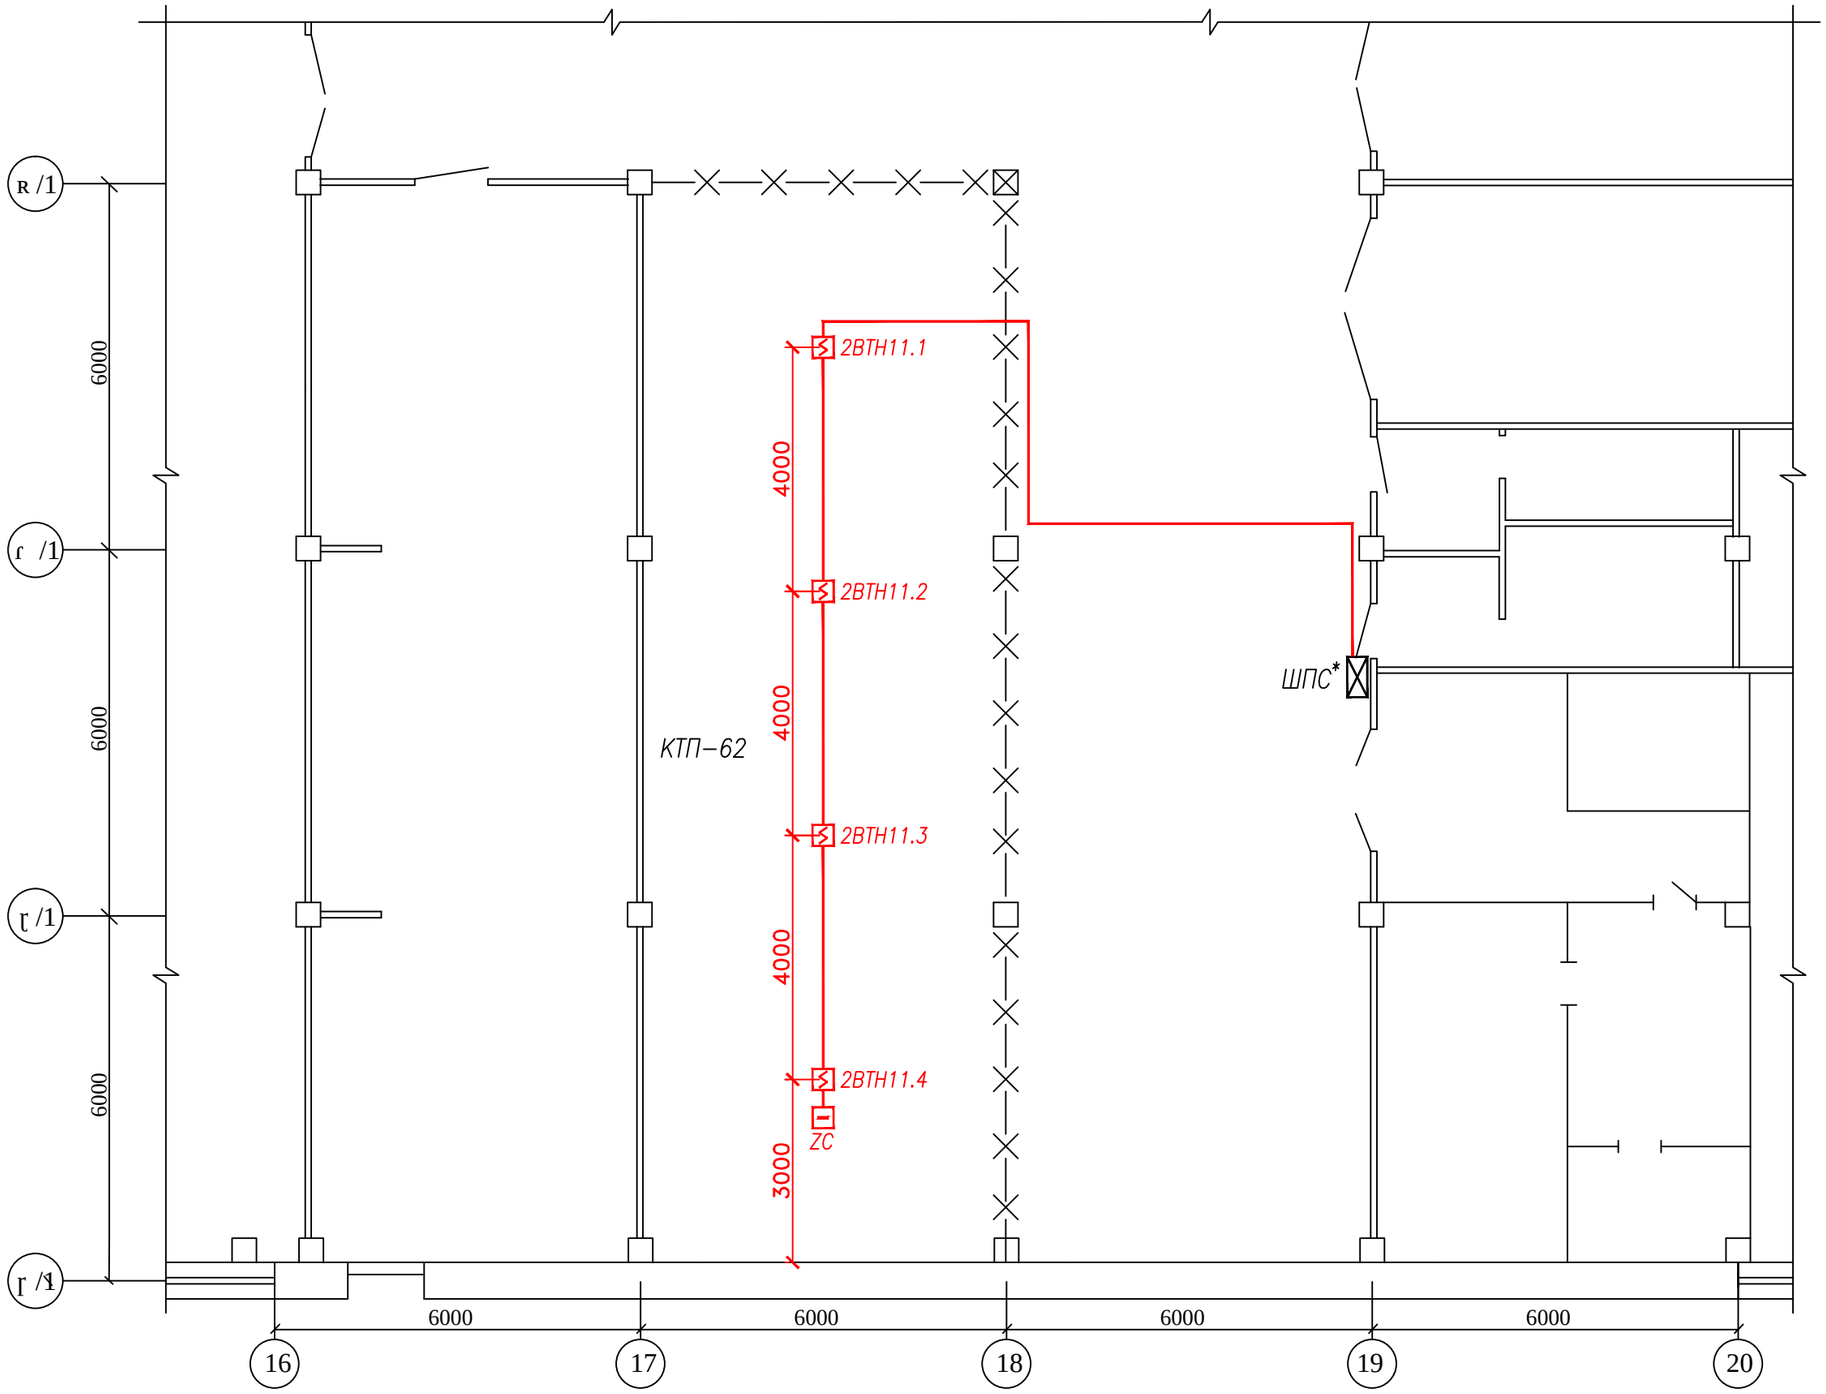

Примечание:

1. Монтаж вести в соответствии с СП 5.13130.2009.
2. В данном проекте выбраны извещатели "ИП 212–141".
3. Характеристики размещения дымовых пожарных извещателей: до стены не более 4,0м, между извещателями не более 4,0м, от теплоизлучающих светильников не менее 500мм.
4. Обозначение 2ВТН11.2 означает: извещатель дымовой "ИП 212–141", находящийся в 11–м шлейфе прибора АРК ("С2000–4"), порядковый номер в шлейфе–2.
5. ШС выполнить кабелем КПСнг(А)–FRLS 1х2х0,2 в коробе монтажном и гофрошланге.
6. Извещатели пожарные ручные устанавливать на высоте 1,5м от пола у выхода. Освещенность в месте установки должна быть не менее 50лк.
7. Трассы, приведенные на плане, показаны условно. Способ прокладки и геометрия кабельных трасс уточняется при монтаже.
8. Оконечные элементы установить в конечном элементе шлейфа.
9. Расстояние между коммуникационными системами, кабелями и силовыми кабелями должно быть не менее 0,5м.

Изм.	Кол.уч.	Лист	N док.	Подп.	Дата
ГИП					
Проверил					
Исполнит.					

Заказчик: АО "ЧЭАЗ"

КТП–62 по пр.И.Яковлева, 5, г.Чебоксары, II –я площадка АО «ЧЭАЗ»

Автоматическая установка пожарной сигнализации (АУПС) и система оповещения и управления эвакуацией людей при пожарах в зданиях и сооружениях (СОУЭ)

Стадия	Лист	Листов
Р		

План размещения оборудования автоматической пожарной сигнализации

Согласовано

Взаим. инв.N

Подп. и дата

Инв.N подл.