План 1–го этажа

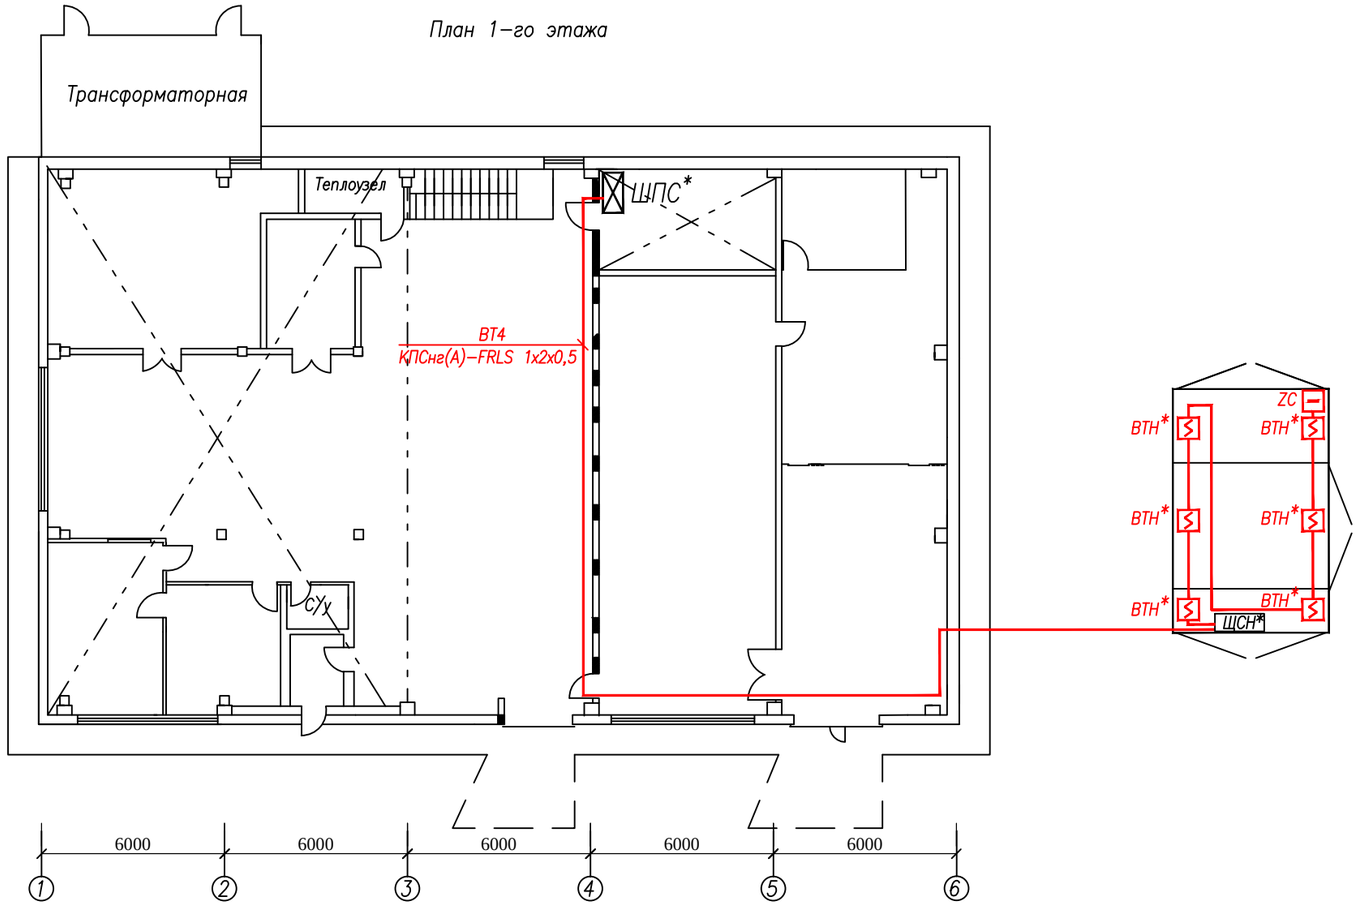

Примечание:

1. Монтаж вести в соответствии с СП 5.13130.2009.
2. В данном проекте показаны существующие извещатели "ИП 212–63".
3. Обозначение ВТН4.7 означает: извещатель дымовой "ИП 212–63", находящийся в 4–м шлейфе существующего прибора ARK ("С2000–4"), порядковый номер в шлейфе–7.
4. Оконечный элемент установить в конечном элементе шлейфа, Rок=4,7кОм.
5. Расстояние между коммуникационными системами, кабелями и силовыми кабелями должно быть не менее 0,5м.

* существующее оборудование

Согласовано

Взаим. инв.N

Подп. и дата

Инв.N подл.

Изм.	Кол.уч.	Лист	N док.	Подп.	Дата
ГИП					
Проверил					
Исполнит.					

Заказчик: АО "ЧЭАЗ"

КТП–53 по пр.И.Яковлева, 5, г.Чебоксары, II –я площадка АО «ЧЭАЗ»

Автоматическая установка пожарной сигнализации (АУПС) и система оповещения и управления эвакуацией людей при пожарах в зданиях и сооружениях (СОУЭ)

Стадия	Лист	Листов
Р		

План размещения сети автоматической пожарной сигнализации