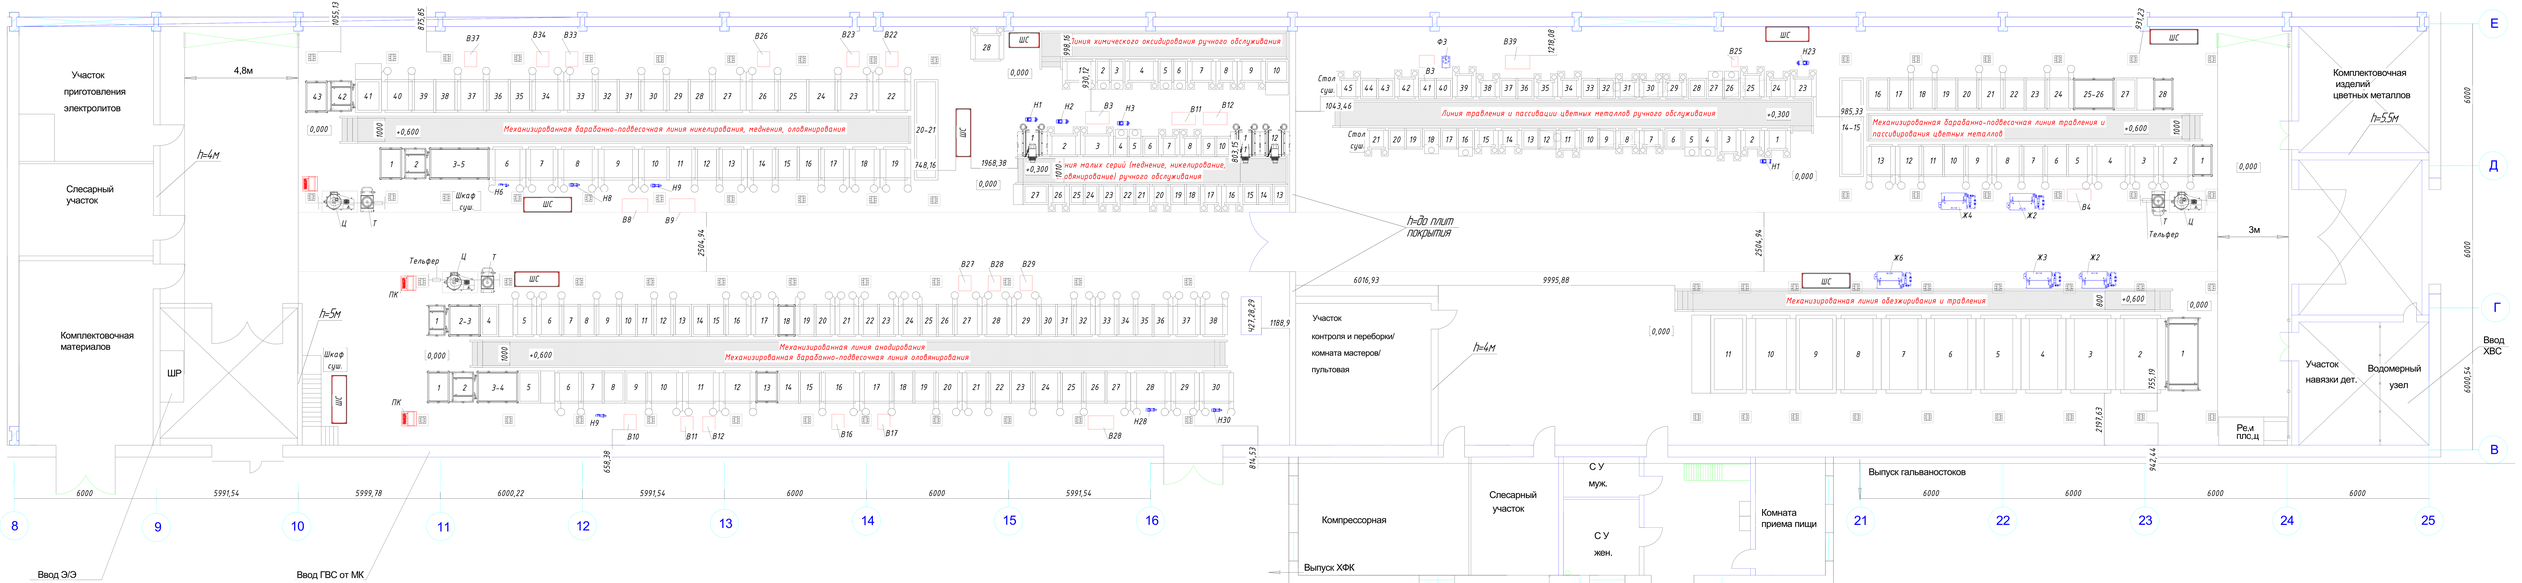
Участок приготовления электролитов
Слесарный участок
Комплектовочная материалов
ШР
h=4м
h=5м
4,8м
Механизированная барабанно-подвесочная линия нижелирования, меднения, оловянирования
Линия химического оксидирования ручного обслуживания
Линия малых серий (меднение, никелирование, оловянирование) ручного обслуживания
Механизированная линия анодирования
Механизированная барабанно-подвесочная линия оловянирования
Линия травления и пассивации цветных металлов ручного обслуживания
Механизированная барабанно-подвесочная линия травления и пассивирования цветных металлов
Механизированная линия обезжиривания и травления
h=20 плит покрытия
Участок контроля и переборки/ комната мастеров/ пультовая
Компрессорная
Слесарный участок
С У муж.
С У жен.
Комната приема пищи
Выпуск ХФК
Выпуск гальваностоков
Комплектовочная изделий цветных металлов
h=5,5м
Участок навязки дет.
Водомерный узел
Ввод ХВС
Ввод Э/Э
Ввод ГВС от МК
Тельфер
Шкаф суш.
ШС
Ц
Т
ПК
Ж.н. раздевалка
Душ жен.
Душ муж.
Муж. раздевалка