



Корп.5

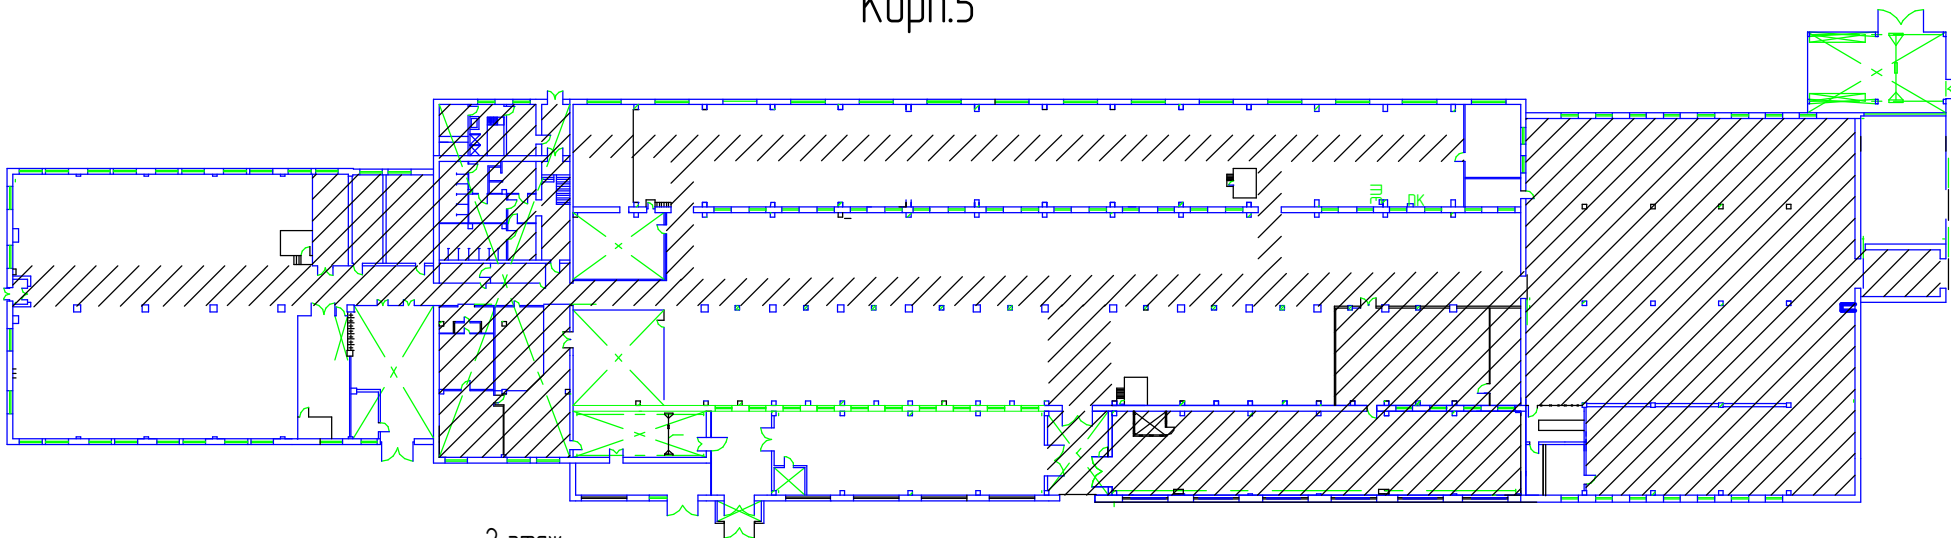

2 этаж

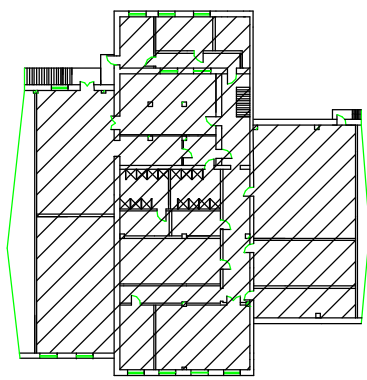

от Заказчика

от Исполнителя