


Корп. 8,9, 1 и 2 этажи, цоколь

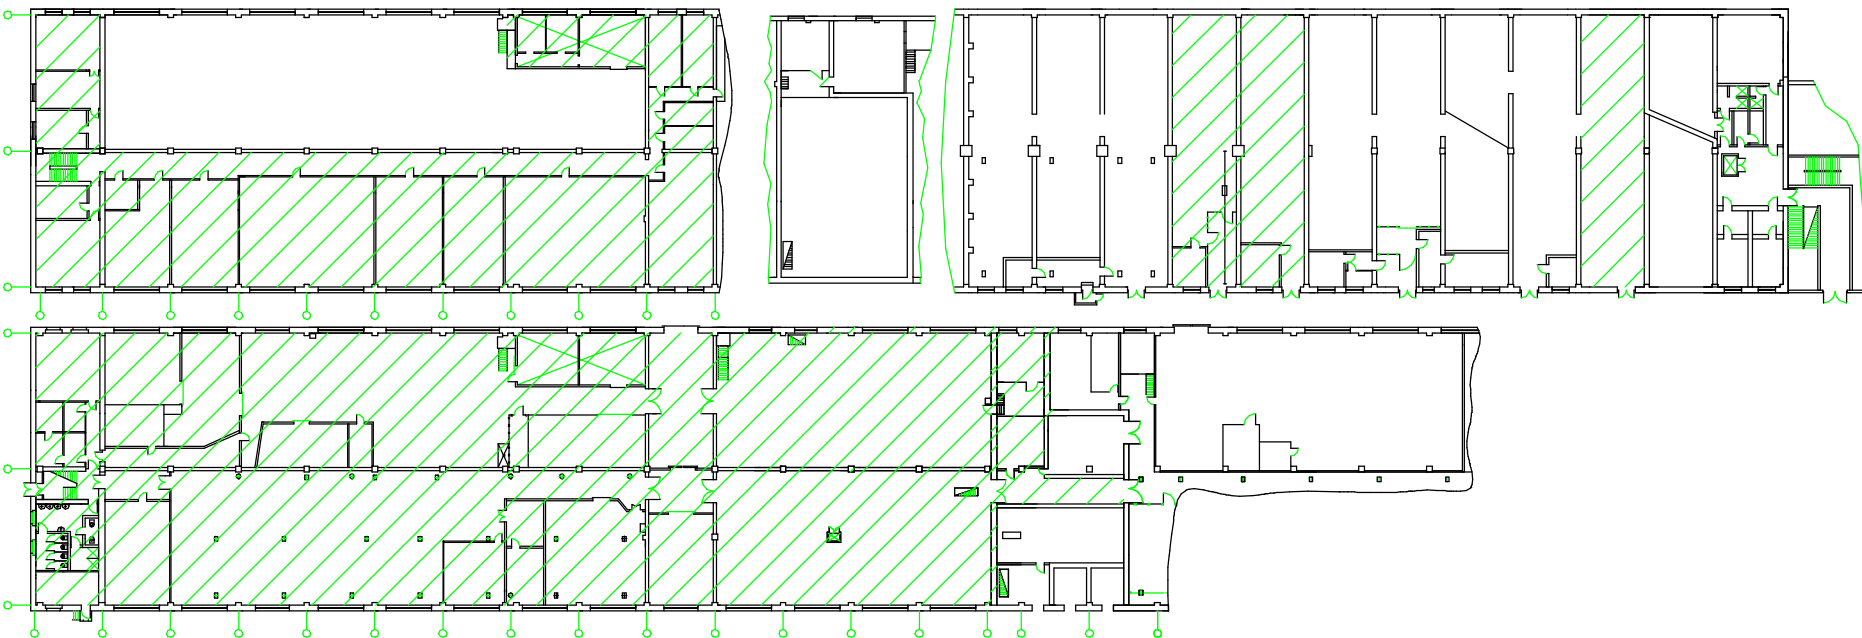

от Заказчика

от Исполнителя