



Корп.16

Приложение


1 этаж

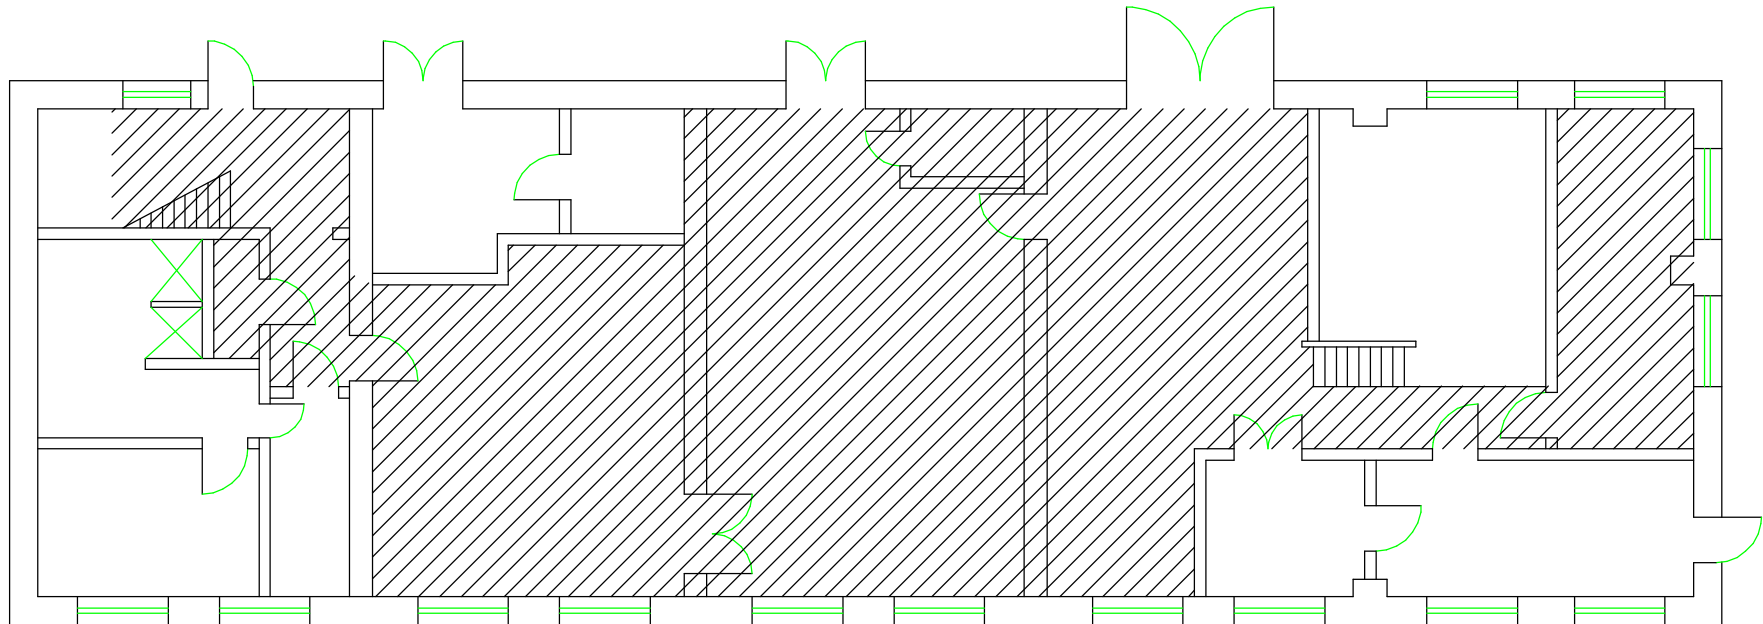

2 этаж

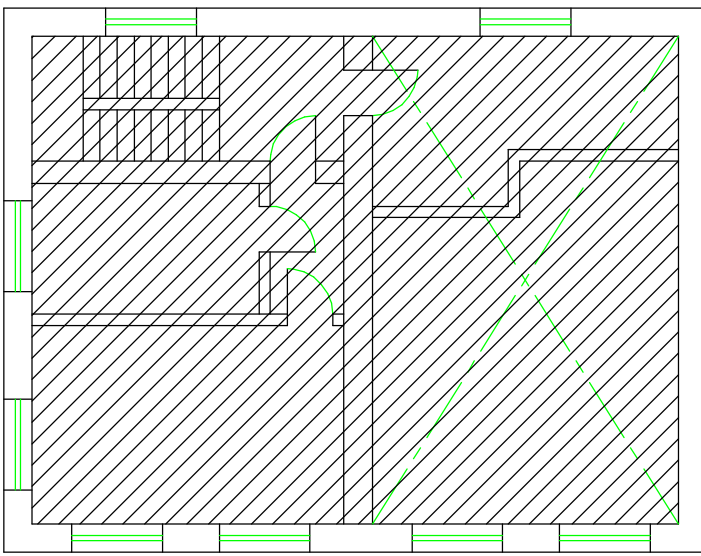

3 этаж

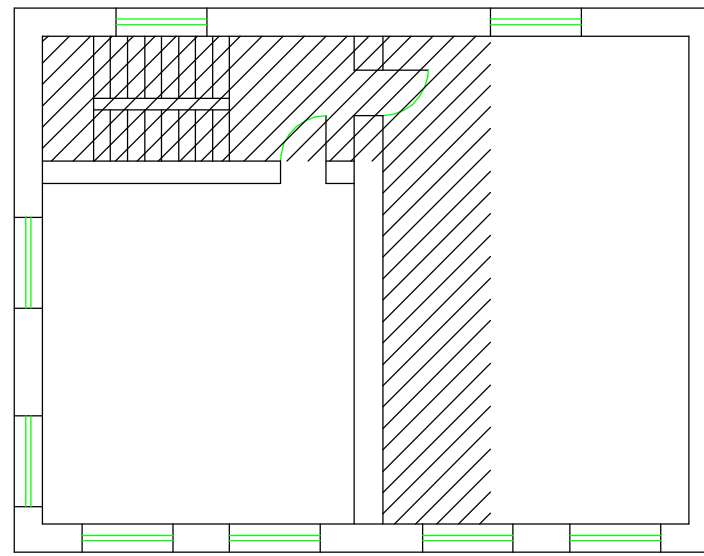

от Заказчика

от Исполнителя