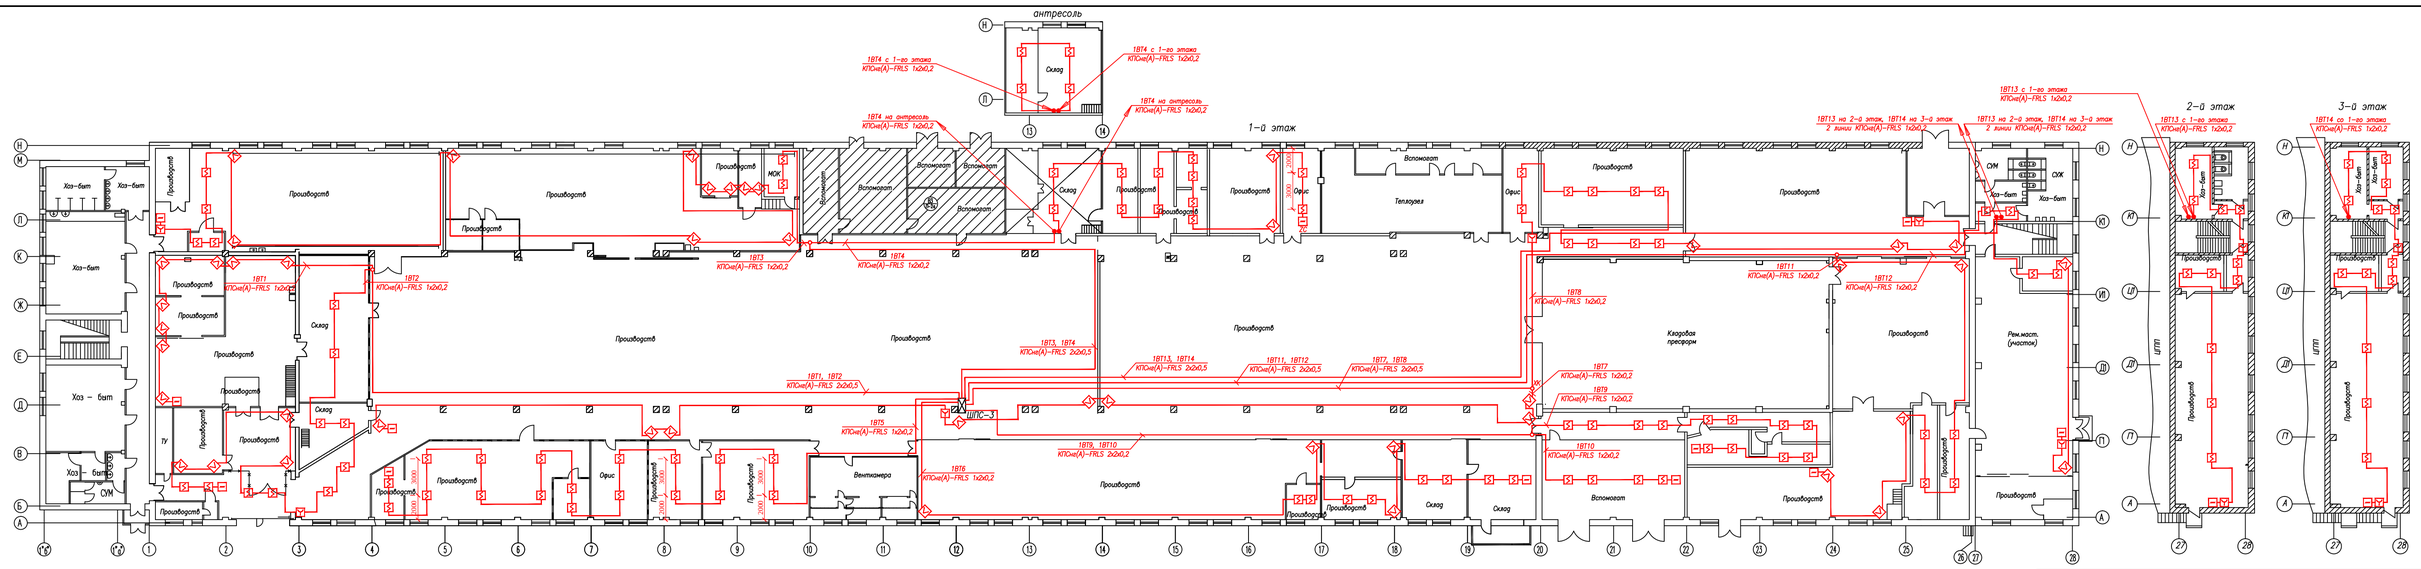

Согласовано

Инв.N подл. | Подп. и дата | Взам. инв.N

Изм.	Кол.уч.	Лист	N док.	Подп.	Дата
ГИП					03.19
Проверил					
Исполнит.					

ЦППС корп. 3 II-я площадка АО «ЧЭАЗ»

Автоматическая установка пожарной сигнализации (АУПС), система оповещения и управления эвакуацией людей при пожаре (СОУЭ)

Стадия	Лист	Листов

План размещения сети автоматической пожарной сигнализации