

27

Чувашская Республика, город Чебоксары
район города Ленинский

ТЕХНИЧЕСКИЙ ПАСПОРТ

на объект недвижимости (техническая характеристика) четырёхэтажное
кирпично-панельное здание с антресолями (литера 11), подвалом из
бетонных блоков (литера 11А), одноэтажным пристроем из
профилированных листов (литера 11Б), одноэтажным пристроем
из бетонных блоков с антресолями (литера 11В), двухэтажным
пристроем из бетонных блоков (литера 11Г), подвалом из
бетонных блоков (литера 11Д), кирпичным тамбуром (литера
11а).

наименование (по документам) корпус производственный № 6

назначение объекта недвижимости нежилое

по проспекту И. Яковлева

дом № 05 (пять)

Инвентарный № 16935

Реестровый № 15208


Кадастровый №

21					
А	Б	В	Г	Д	Е

Паспорт составлен по состоянию на «26» декабря 2007 года

Дата выполнения технического паспорта «06» 03 2008 года

Ситуационный план

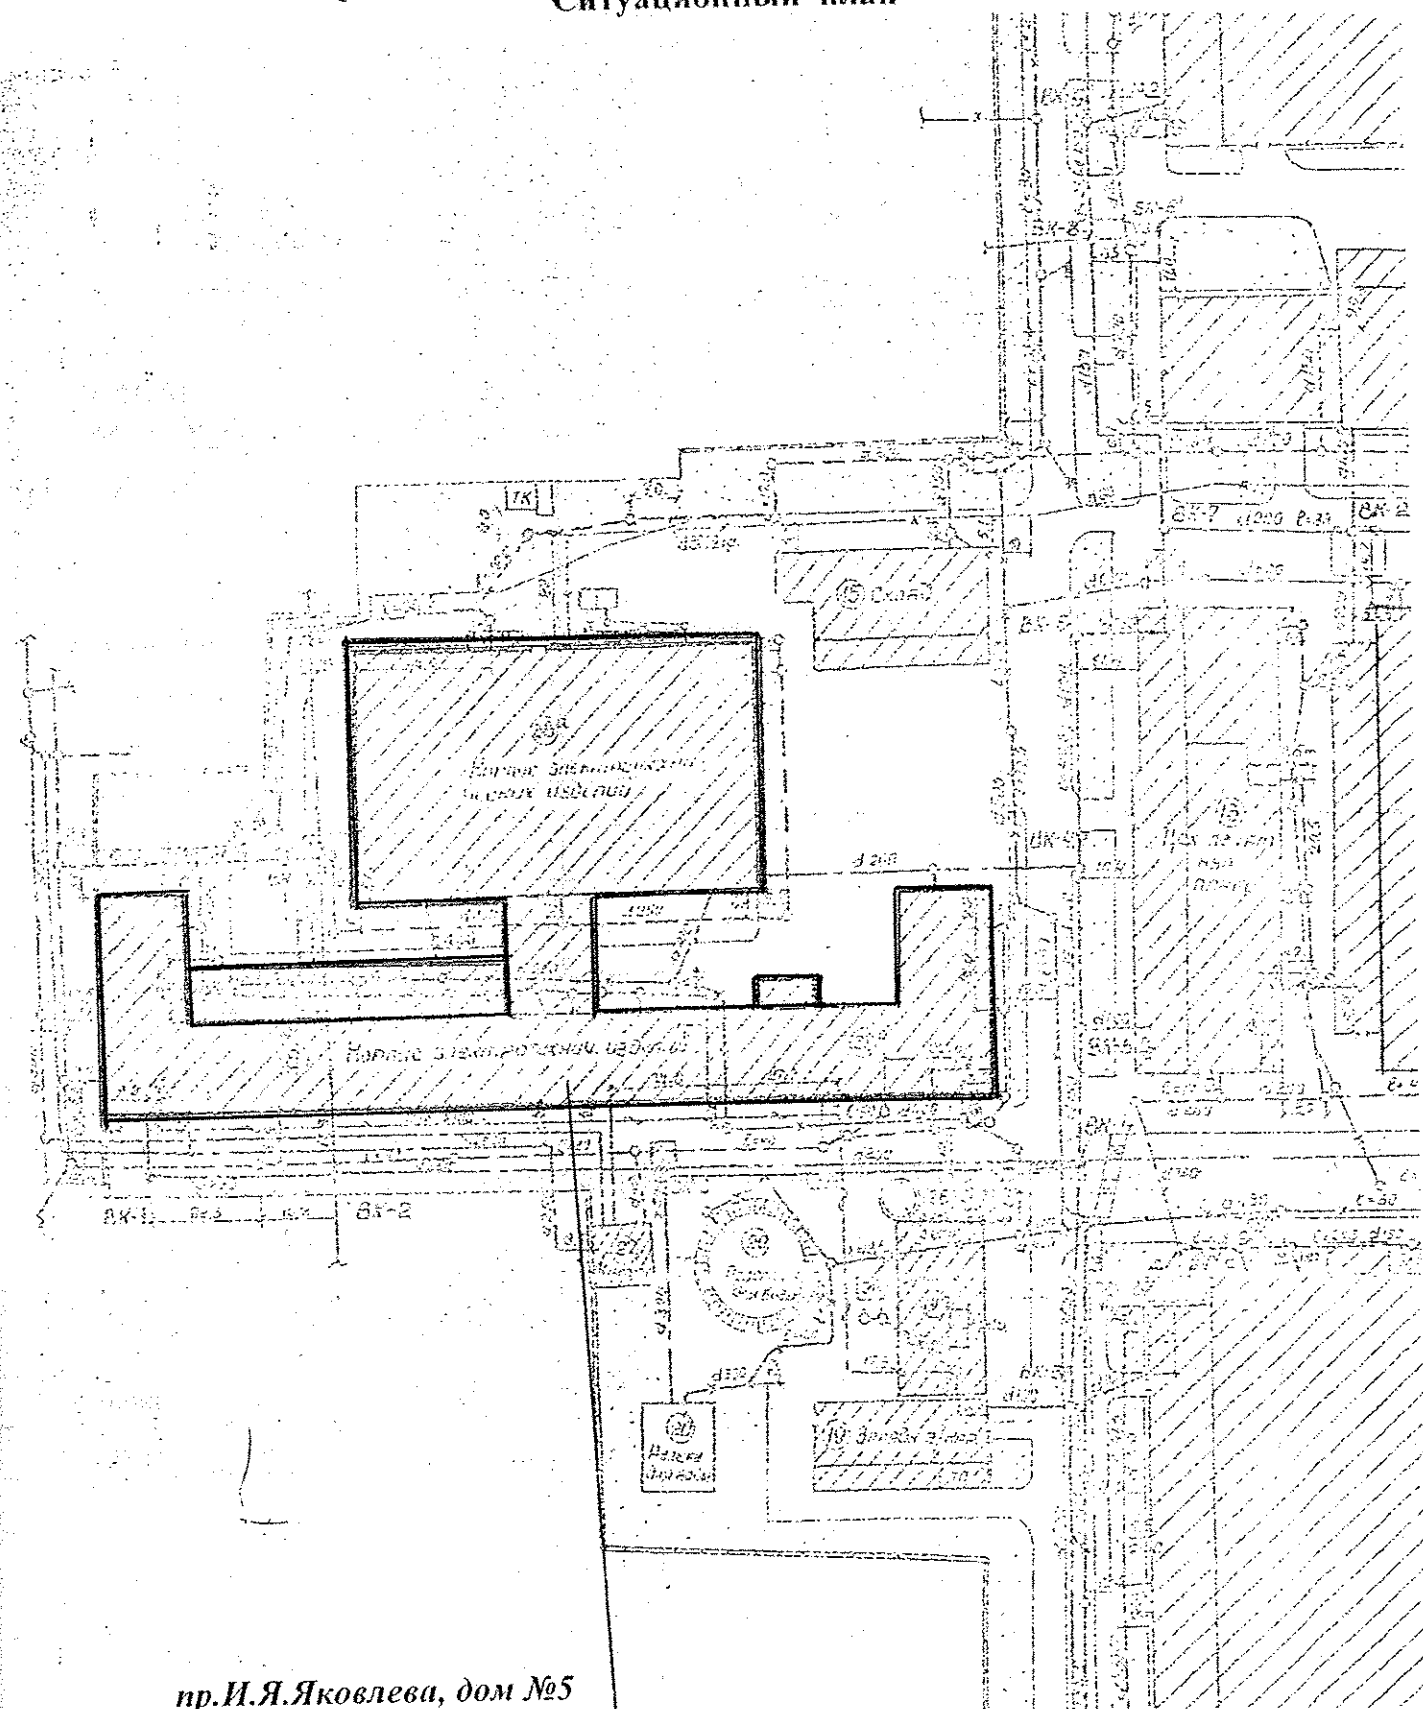

пр. И. Я. Яковлева, дом №5
корп. 6


Исполнитель: Романова О.К.

Учет запрещений и арестов

[illegible]

План земельного участка

пр.И.Я.Яковлева

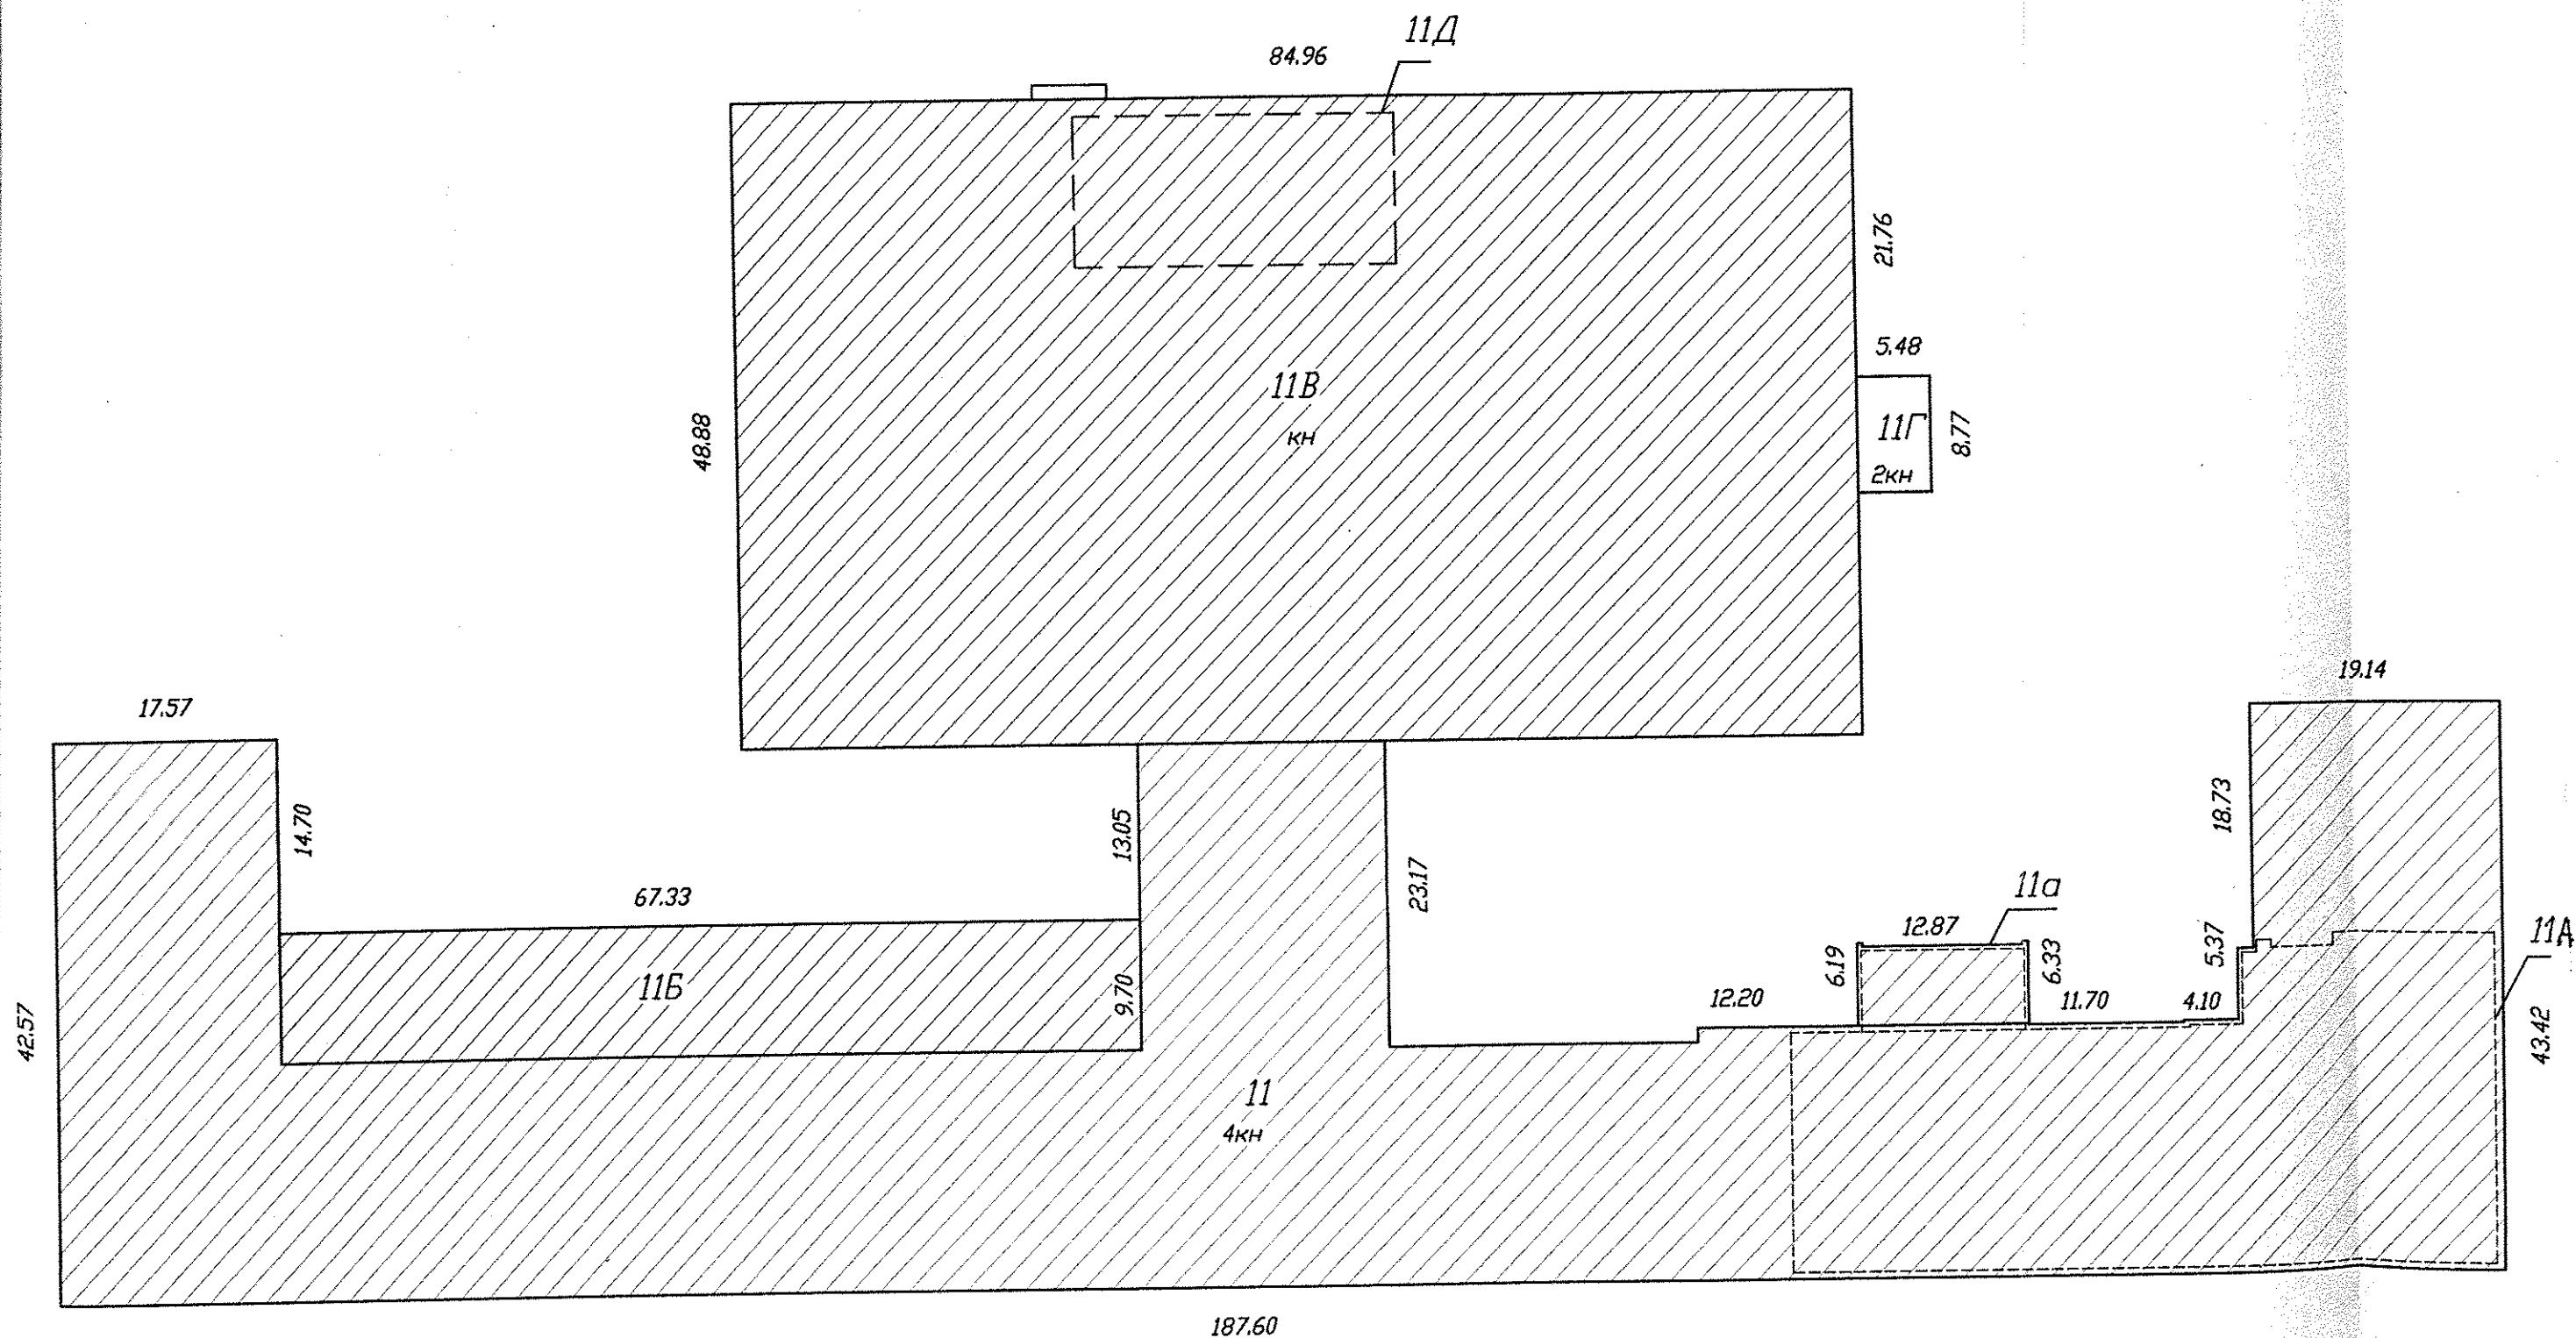

МУП "БТИ и ПЖФ" г.Чебоксары
Исполнитель: О.К.Романова
Съемка произведена в декабре 2007г.

4. Описание конструктивных элементов здания и определение износа

Литера 11 Год постройки 1966 Число этажей четыре
 Группа капитальности I Вид внутренней отделки простая

№ п/п	Наименование конструктивных элементов	Описание конструктивных элементов (материал, конструкция, отделка и прочее)	Техническое состояние (осадки, трещины, гниль и т. д.)	Удельный вес по таблице	Поправка к удельному весу в %	Удельный вес конструктивного элемента с поправкой	Износ в %	% износа к строению	тек изм	
									элемента	к строению
1	2	3	4	5	6	7	8	9	10	11
1	Фундаменты	бетонный ленточный	отдельные глубокие трещины	10	1,0	10	35	3,50		
2	Стены и их наружная отделка	кирпичные 2,5 кирп., панельные	отпадение штукатурки, выпучивание	22	1,0	22	35	7,70		
	Перегородки	кирпичные, панельные, из бетонных блоков	трещины в местах сопряжений со смежными конструкциями							
3	перекрытия	Чердачное	мелкие беспорядочные трещины на поверхности	22	1,0	22	30	6,60		
		Междуэтажн	из железобетонных плит							
		Надподвальн	из железобетонных плит							
4	Крыша	мягкая кровля	вздутие, повреждение верхнего слоя	2	1,0	2,0	40	0,80		
5	Полы	бетонные, линолеумовые, плиточн.	сколы, истертость, отставание	10	1,0	10,0	30	3,00		
6	Проемы	Оконные	по 2 створных переплета в проеме	4	1,0	4,0	30	1,20		
		Дверные	простые, металлические							
7	Внутренняя отделка	штукатурка, оклейка стен, масл. окраска окон, дверей	переплеты разошлись	12	1,0	12,0	30	3,60		
8	Наружная отделка	покраска панелей	трещины, отбитые места							
8	сан. и электротехустройств	отопление	есть	11	1	11,0	30	3,30		
		водопровод	есть							
		канализация	есть							
		гор. водоснаб	есть							
		ванны								
		электроосвещ	есть							
		радио	есть							
		телефон	есть							
		вентиляция	есть							
9	разные работы			7	1	7	40	2,8		

Итого:

100

100

32,5

14 % износа, приведённый к 100 по формуле: $гр.9 \times 100 / гр.7$

33

сборник 7 табл.47

4. Описание конструктивных элементов здания и определение износа

Литера 11А

Год постройки

1966

Число этажей

подвал

Группа капитальности

I

Вид внутренней отделки

простая

№ п/п	Наименование конструктивных элементов	Описание конструктивных элементов (материал, конструкция, отделка и прочее)	Техническое состояние (осадки, трещины, гниль и т. д.)	Удельный вес по таблице	Поправка к удельному весу в %	Удельный вес конструктивного элемента с поправкой	Износ в %	% износа к строению	тек и
1	2	3	4	5	6	7	8	9	10
1	Фундаменты	бетонный ленточный		10					
2	Стены и их наружная отделка	из бетонных блоков t=50 см	отдельные волосные трещины	22	1	22	40	8,80	
	Перегородки	кирпичные, бетонные	мелкие трещины						
3	Чердачное								
	Междуэтажи								
	Надподвалы	из железобетонных плит	отпадение штукатурки, отслоение окрасочного слоя	22	1	22	35	7,70	
4	Крыша			2					
5	Полы	бетонные, плиточн.	сколы, отставание, отсутствие отдельн. плиток	10	1	10	40	0,40	
6	Оконные			4	1	4	30	1,20	
	Дверные	простые, металлические	трещины						
7	Внутренняя отделка	штукатурка, побелка, частичн. облиц. плит., масл. окраска	сырые пятна, вздутые окраски	12	1	12	35	4,20	
8	Лестницы и входы	есть							
	отопление	есть							
	водопровод	есть	коррозия металл. поверхн.	11	1	11	35	3,85	
	канализация	есть	коррозия металл. поверхн.						
	гор. водоснаб.	есть							
	ванны								
	электроосвещ.	есть							
	радио								
	телефон	есть							
	вентиляция	есть							
9	разные работы			7	1	7	45	3,15	

Итого: 100
14 % износа, приведённый к 100 по формуле: $\frac{гр.9 \times 100}{гр.7}$ 33

88 29,3
сборник 7 табл. 47

4. Описание конструктивных элементов здания и определение износа

Литера 115

Год постройки

1966

Число этажей

одинГруппа капитальности I

Вид внутренней отделки

простая

№ п/п	Наименование конструктивных элементов	Описание конструктивных элементов (материал, конструкция, отделка и прочее)	Техническое состояние (осадки, трещины, гниль и т. д.)	Удельный вес по таблице	Поправка к удельному весу в %	Удельный вес конструктивного элемента с поправкой	Износ в %	% износа к строению	тек изм	
									элемента	к строению
1	2	3	4	5	6	7	8	9	10	11
1	Фундаменты	бетонный ленточный	мелкие трещины	15	1	15	35	5,95		
2	Стены и их наружная отделка	профилированные листы с утеплителем	нарушение, искривление выступающих частей, мелкие выбоины	17	1	17	35	5,95		
	Перегородки	металлические								
3	Чердачное	металлическ. фермы		27	1	27	30	8,10		
	Междуэтажн									
	Надподвалы									
4	Крыша	металлические профил. листы	пробоины, ржавчина	11	1	11	30	3,30		
5	Полы	бетонные	местами глубокие выбоины, стертость	11	1	11	40	4,40		
6	Оконные	по 1 глухому переплету		6	1	6	35	2,10		
	Дверные	простые металлические	стертость окраски							
7	Внутренняя отделка			3						
8	сан. и электротехустройств	отопление	есть							
		водопровод	есть							
		канализация								
		гор. водоснаб								
		ванны								
		электроосвещ	есть	3	1	3	40	1,20		
		радио								
		телефон								
		вентиляция								
9	разные работы			7	1	7	45	3,15		

Итого:

100

97

34,2

12 % износа, приведённый к 100 по формуле: $гр.9 \times 100 / гр.7$

36%

сборник 26 табл. 58

4. Описание конструктивных элементов здания и определение износа

Литера 11В

Год постройки

1966

Число этажей

один

Группа капитальности

1

Вид внутренней отделки

простая

№ п/п	Наименование конструктивных элементов	Описание конструктивных элементов (материал, конструкция, отделка и прочее)	Техническое состояние (осадки, трещины, гниль и т. д.)	Удельный вес по таблице	Поправка к удельному весу в %	Удельный вес конструктивного элемента с поправкой	Износ в %	% износа к строению	тек изм
1	2	3	4	5	6	7	8	9	10
1	Фундаменты	бетонный ленточный	мелкие трещины	13	1	13	35	4,55	
2	Стены и их наружная отделка	из бетонных блоков t=50 см	выветривание швов, осадочные трещины	26	1	26	35	9,10	
	Перегородки	кирпичные, бетонные	мелкие трещины						
3	Чердачное	из железобетонных плит	продольные трещины	11	1	11	30	3,30	
	Междуэтажн								
	Надподвальн								
4	Крыша	мягкая кровля	вздутие, отслоение кровли	6	1	6	35	2,10	
5	Полы	бетонные, из метлахск. плит, ПВХ	околы, отставание	3	1	3	30	0,90	
6	Оконные	одинарные глухие	волосные трещины, щели в притворах	4	1	4	35	1,40	
	Дверные	простые, металлические							
7	Внутренняя отделка	штукатурка, побелка, частичн. облиц. плит., окраска окон, дверей	потемнение, загрязнение, отставание краски	2	1	2	50	1,00	
8	Лестницы и входы	есть							
8	сан. и электротехустройств	отопление	есть	11	1	11	40	4,40	
		водопровод	есть						
		канализация	есть						
		гор. водоснаб	есть						
		ванны							
		электроосвещ	есть						
		радио							
		телефон	есть						
		вентиляция	есть						
9	разные работы			24	1	24	50	12	
Итого:				100		100		38,8	

14 % износа, приведённый к 100 по формуле: $гр.9 \times 100 / гр.7$

39

сборник 7 табл.49

4. Описание конструктивных элементов здания и определение износа

Литера 11Г

Год постройки

1966

Число этажей

два

Группа капитальнос

II

Вид внутренней отделки

простая

№ п/п	Наименование конструктивных элементов	Описание конструктивных элементов (материал, конструкция, отделка и прочее)	Техническое состояние (осадки, трещины, гниль и т. д.)	Удельный вес по таблице	Поправка к удельному весу в %	Удельный вес конструктивного элемента с поправкой	Износ в %	% износа к строению	тек изм	
									элемента	к строению
1	2	3	4	5	6	7	8	9	10	11
1	Фундаменты	бетонный ленточный	мелкие трещины	13	1	13	35	6,50		
2	Стены и их наружная отделка	из бетонных блоков t=50 см	мелкие трещины	24	1	24	30	7,20		
	Перегородки									
3	перекрытия	Чердачное	железобетонные	7	1	7	30	2,10		
		Междуэтажн	железобетонные							
		Надподвальн								
4	Крыша	мягкая кровля	вздутие поверхности	13	1	13	35	4,55		
5	Полы	бетонные	трещины, сколы	8	1	8	30	2,40		
6	Проемы	Оконные		8	1	8	30	2,40		
		Дверные	металлические							
7	Внутренняя отделка			3						
8	сан. и электротехустройств	отопление	есть							
		водопровод								
		канализация								
		гор. водоснаб								
		ванны								
		электроосвещ	есть	18	1	18	40	7,20		
		радио								
		телефон								
		вентиляция								
9	разные работы			6	1	6	40	2,40		

Итого:

100

97

34,8

12 % износа, приведённый к 100 по формуле: $\text{гр.9} \times 100 / \text{гр.7}$

36%

сборник 1 табл.31

4. Описание конструктивных элементов здания и определение износа

Литера 11Д

Год постройки

1966

Число этажей

Подвал

Группа капитальности

I

Вид внутренней отделки

простая

№ п/п	Наименование конструктивных элементов	Описание конструктивных элементов (материал, конструкция, отделка и прочее)	Техническое состояние (осадки, трещины, гниль и т. д.)	Удельный вес по таблице	Поправка к удельному весу в %	Удельный вес конструктивного элемента с поправкой	Износ в %	% износа к строению	тек. элемента
1	2	3	4	5	6	7	8	9	10
1	Фундаменты	бетонный ленточный	глубокие трещины	13					
2	Стены и их наружная отделка	из бетонных блоков t=50 см	следы сырости, выпучивание и отпадение штукатурки	26	1	26	35	9,10	
	Перегородки	кирпичные, бетонные	трещины, отпадение штукатурки						
3	перекрытия								
	Чердачное								
	Междуэтажн								
	Надподвалын	из железобетонных плит	продольные трещины	11	1	11	30	3,30	
4	Крыша			6					
5	Полы	бетонные, из метлахск. плит, ПВХ	околы, отставание	3	1	3	30	0,90	
6	Проемы								
	Оконные								
	Дверные	простые, металлические	трещины, щели в притворах	4	1	4	35	1,40	
7	Внутренняя отделка	штукатурка, побелка, частичн. облиц. плит., окраска окон, дверей	потемнение, загрязнение, отставание краски	2	1	2	50	1,00	
8	Лестницы и входы	есть							
8	сан. и электротехустройства								
	отопление	есть							
	водопровод								
	канализация			11	1	11	40	4,40	
	гор. водоснаб								
	ванны								
	электроосвещ	есть							
	радио								
	телефон								
	вентиляция	есть							
9	разные работы			24	1	24	50	12	
Итого:				100		81	32,1		

14 % износа, приведённый к 100 по формуле: $гр.9 \times 100 / гр.7$

сборник 7 табл.49

4. Описание конструктивных элементов здания и определение износа

Литера _____ Год постройки _____ Число этажей _____
 Группа капитальности _____ Вид внутренней отделки _____

№ п/п	Наименование конструктивных элементов	Описание конструктивных элементов (материал, конструкция, отделка и прочее)	Техническое состояние (осадки, трещины, гниль и т. д.)	Удельный вес по таблице	Поправка к удельному весу в %	Удельный вес конструктивного элемента с поправкой	Износ в %	% износа к строению	тек изм	
									элемента	к строению
1	2	3	4	5	6	7	8	9	10	11
1	Фундаменты									
2	Стены и их наружная отделка									
	Перегородки									
3	перекрытия	Чердачное								
		Междуэтажные								
		Надподвальные								
4	Крыша									
5	Полы									
6	Проемы	Оконные								
		Дверные								
7	Внутренняя отделка									
8	Лестницы и входы									
8	сан. и электротехустройств	отопление								
		водопровод								
		канализация								
		гор. водоснаб.								
		ванны								
		электроосвещ.								
		радио								
		телефон								
		вентиляция								
9	разные работы									

Итого:

14 % износа, приведённый к 100 по формуле: $гр.9 \times 100 / гр.7$

сборник табл.

[illegible][illegible]

	На ко эл	Ф	С	П	К	Л	О	Э	Пр	
	На ко эл	Фу	Ст	Пе	Кр	По	Пр	От	Эл	При
1	Литера по плану									

	На ко эл	Ф	С	П	К	Л	О	Э	Пр	
	На ко эл	Фу	Ст	Пе	Кр	По	Пр	От	Эл	При
1	Литера по плану									

	На ко эл	Ф	С	П	К	Л	О	Э	Пр
	На ко эл	Фу	Ст	Пе	Кр	По	Пр	От	Эл
									Пр

/ Литера по плану /
1

[illegible]



7. Техническое описание служебных построек

9. Ограждения и сооружения (замощения) на участке

Литера	Наименование ограждений и сооружений	Материал конструкция	Размеры		Площадь (кол-во)	№ сборника	№ таблицы	Измеритель	Стоимость изм по табл	Поправка на клим район	Восстан стоим в руб.	% износа	Действительная стоимость в руб.
			длина	ширина (высота)									

10. Общая стоимость (в руб.)


В ценах какого года	Основные средства		Служебные постройки		Сооружения		Всего	
	Восстанови тельная	Действи тельная	Восстанови тельная	Действи тельная	Восстанови тельная	Действи тельная	Действи- тельная	Действи тельная
1969	2736729,57	1793250,50					2736729,57	1793250,50
2007г.к-29,84		53510594,93						53510594,93

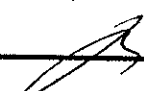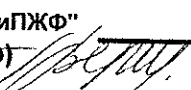10 января 2008 г. **Исполнил:**  Романова О.К.
29. 02. 2008 г. **Проверил:**  В.А.Зуйкова
06. 03. 2008 г. **Директор МУП "БТИиПЖФ" (Главный инженер)**  М.З.Зиннуров (Н.П.Вершинина)


11. Отметка о последующих обследованиях


Дата обследования			
Обследовал			
Проверил			
Директор МУП "БТИиПЖФ"			

ПЛАН ПОДВАЛА ЛИТ.11А
по пр.И.Я.Яковлева
М 1:200

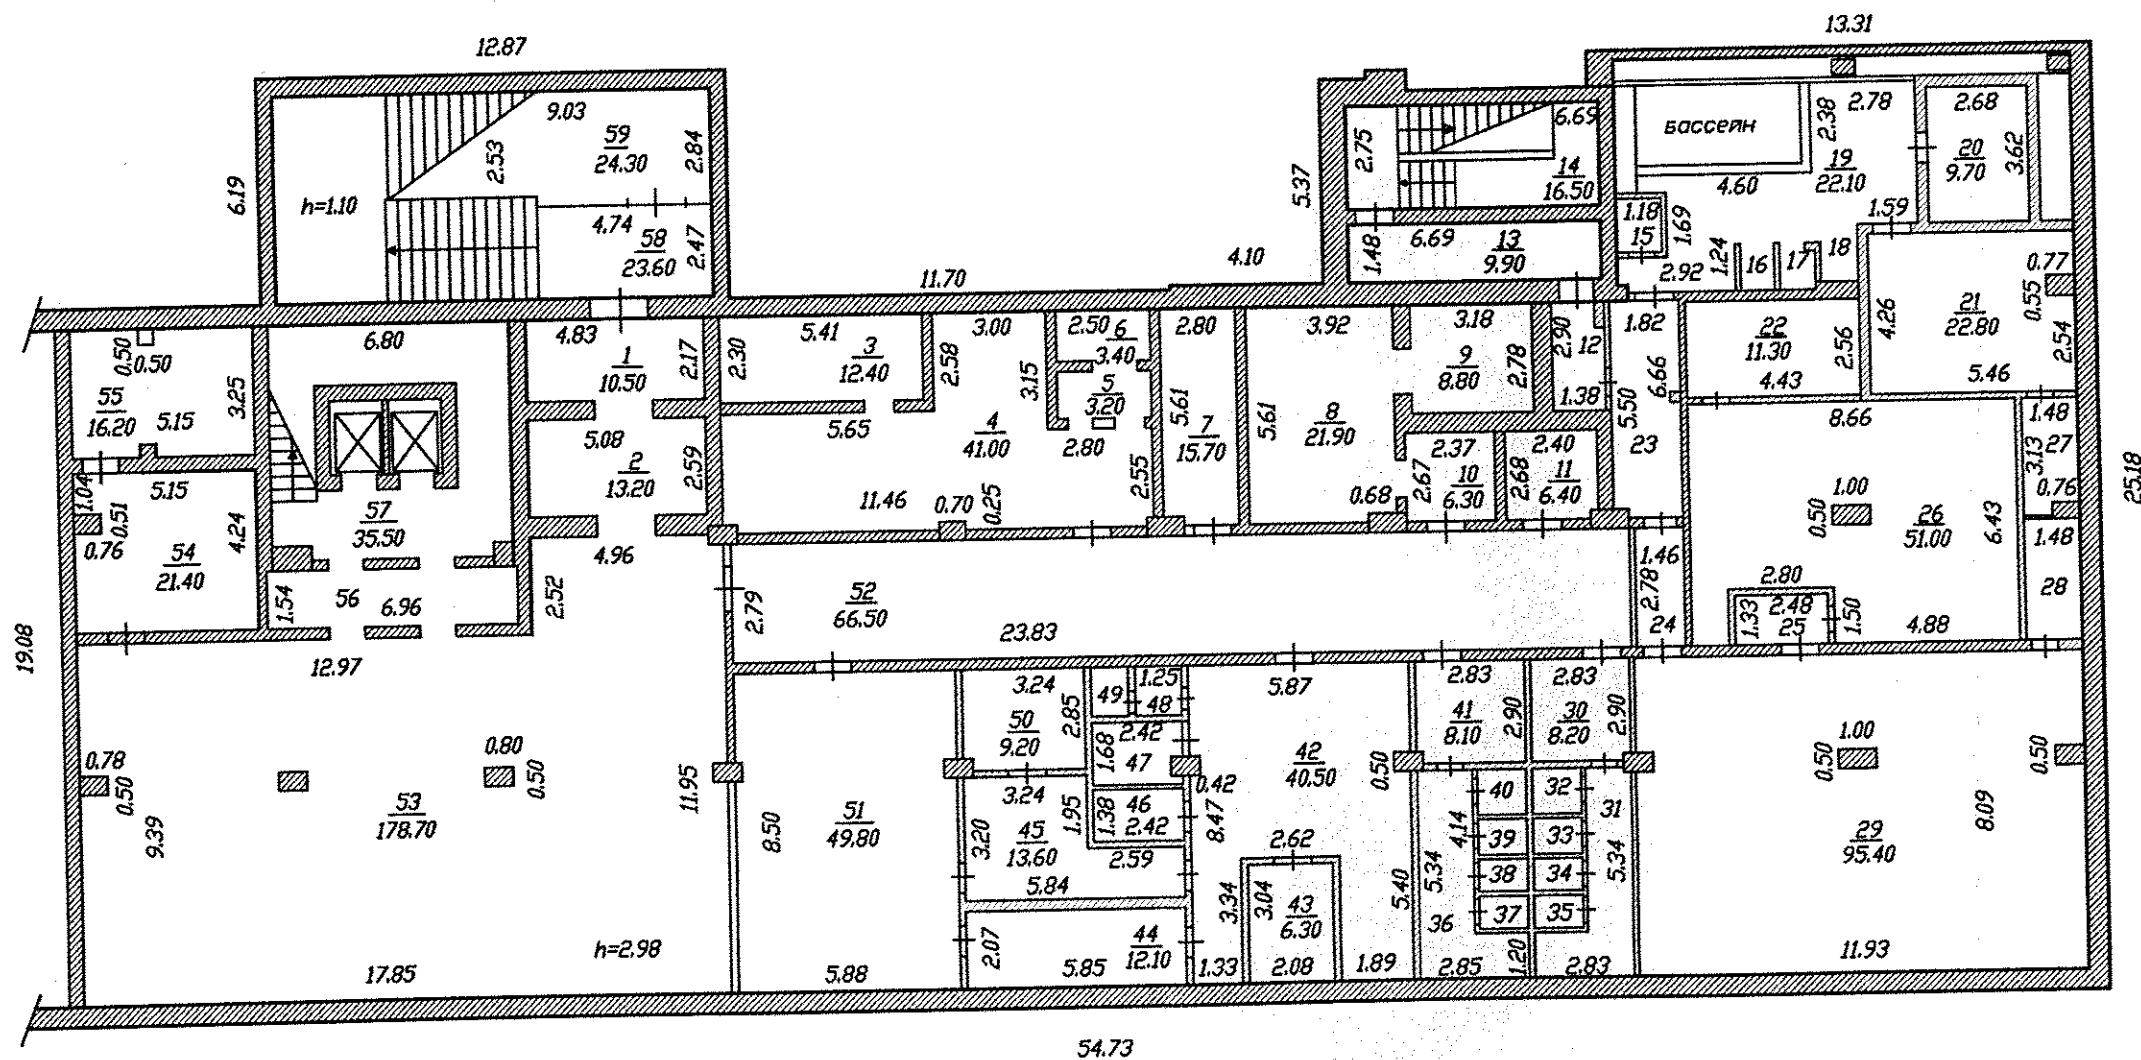


МУП "БТИ и ПЖФ" г.Чебоксары
Исполнитель: О.К.Романова
Съемка произведена в декабре 2007г.

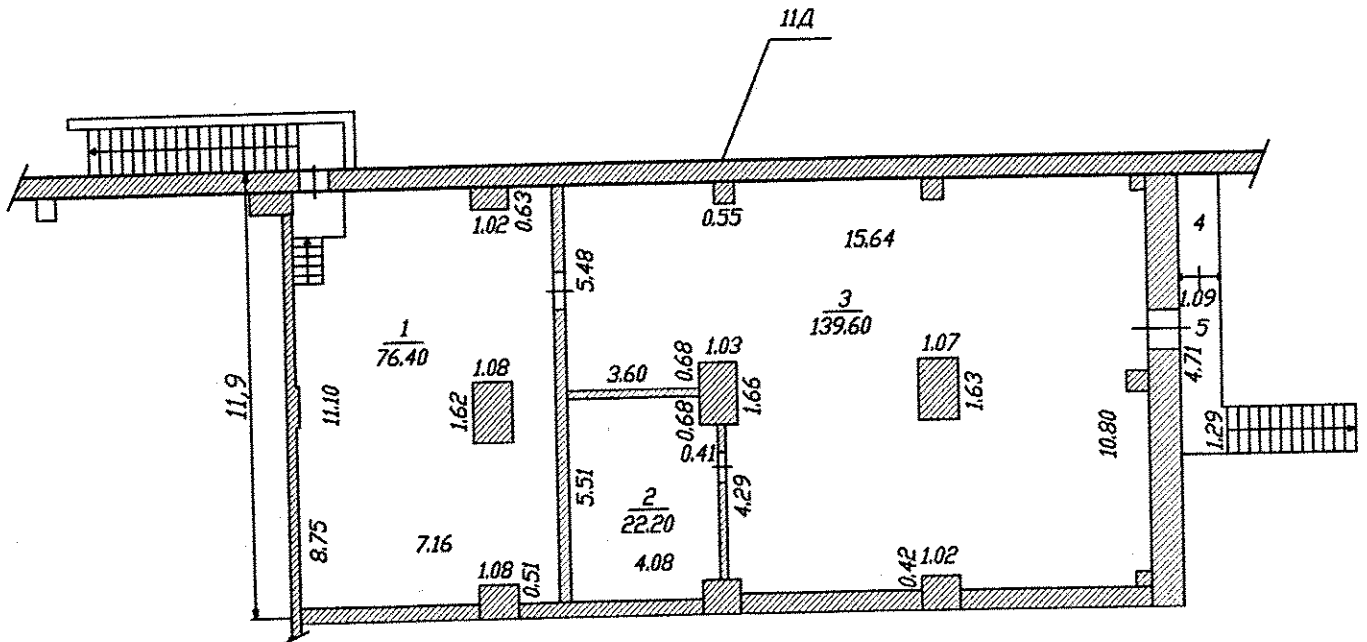

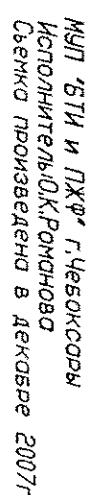


Полостный план II этажа лит. II
по проекции/вс.5
М 1:200

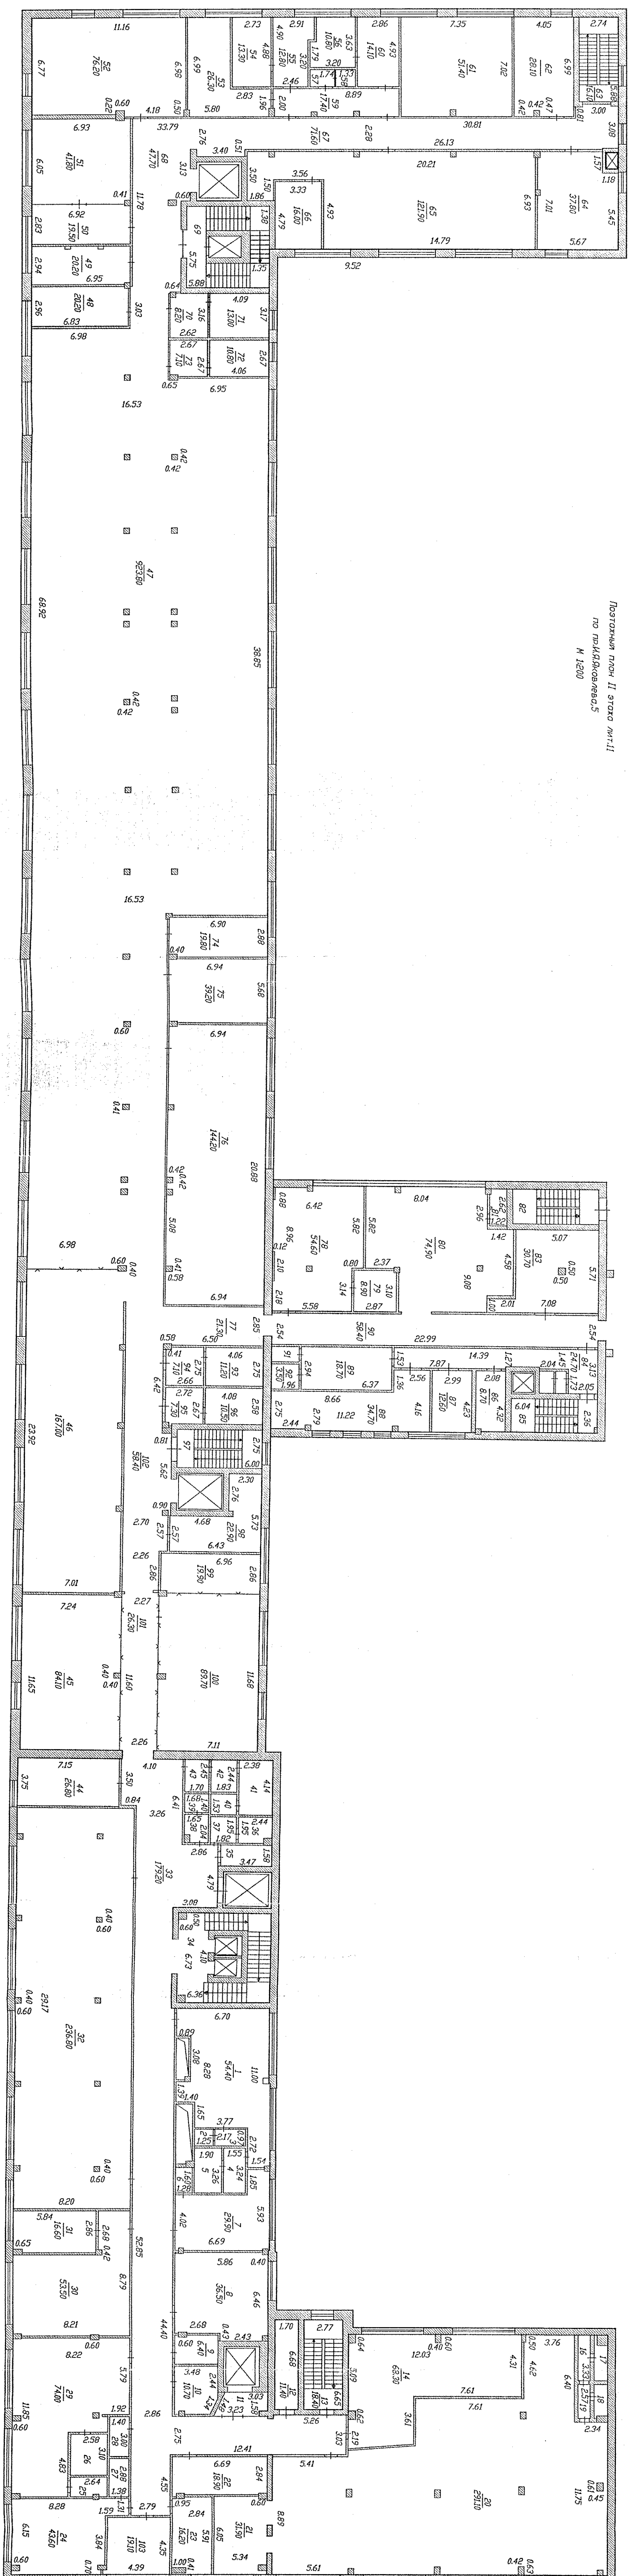

МШП БТИ и ЦУМ, г. Челябинск
Исполнитель: А.А. Голубов
Дата: 10.05.2007 г.





план II этажа лит.11Г
по пр.И.Я.Яковлева,дом 5
М 1:200

16

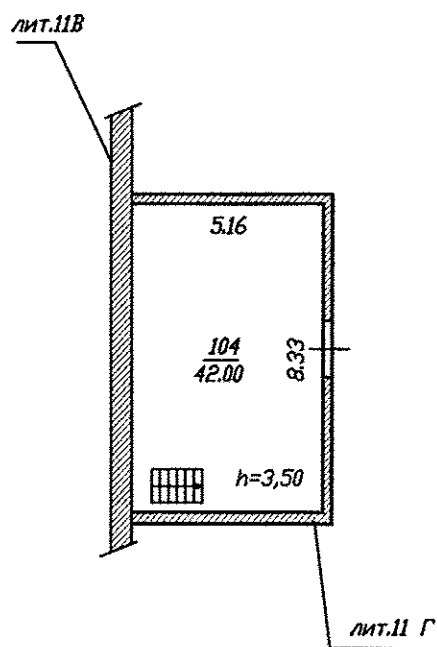


МУП "БТИ и ПЖФ" г.Чебоксары
Исполнитель: О.К.Романова
Съемка произведена в декабре 2007г.

ПЛОЩ III ЭТАЖА МТ.11
по проектам/РБ0.5
М 1:200

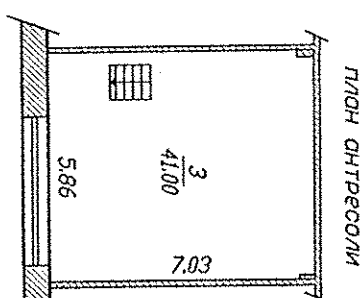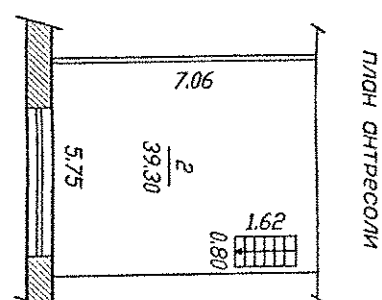
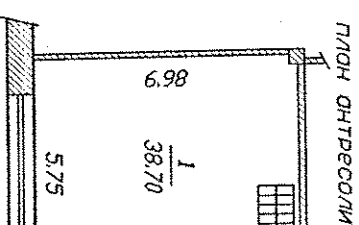
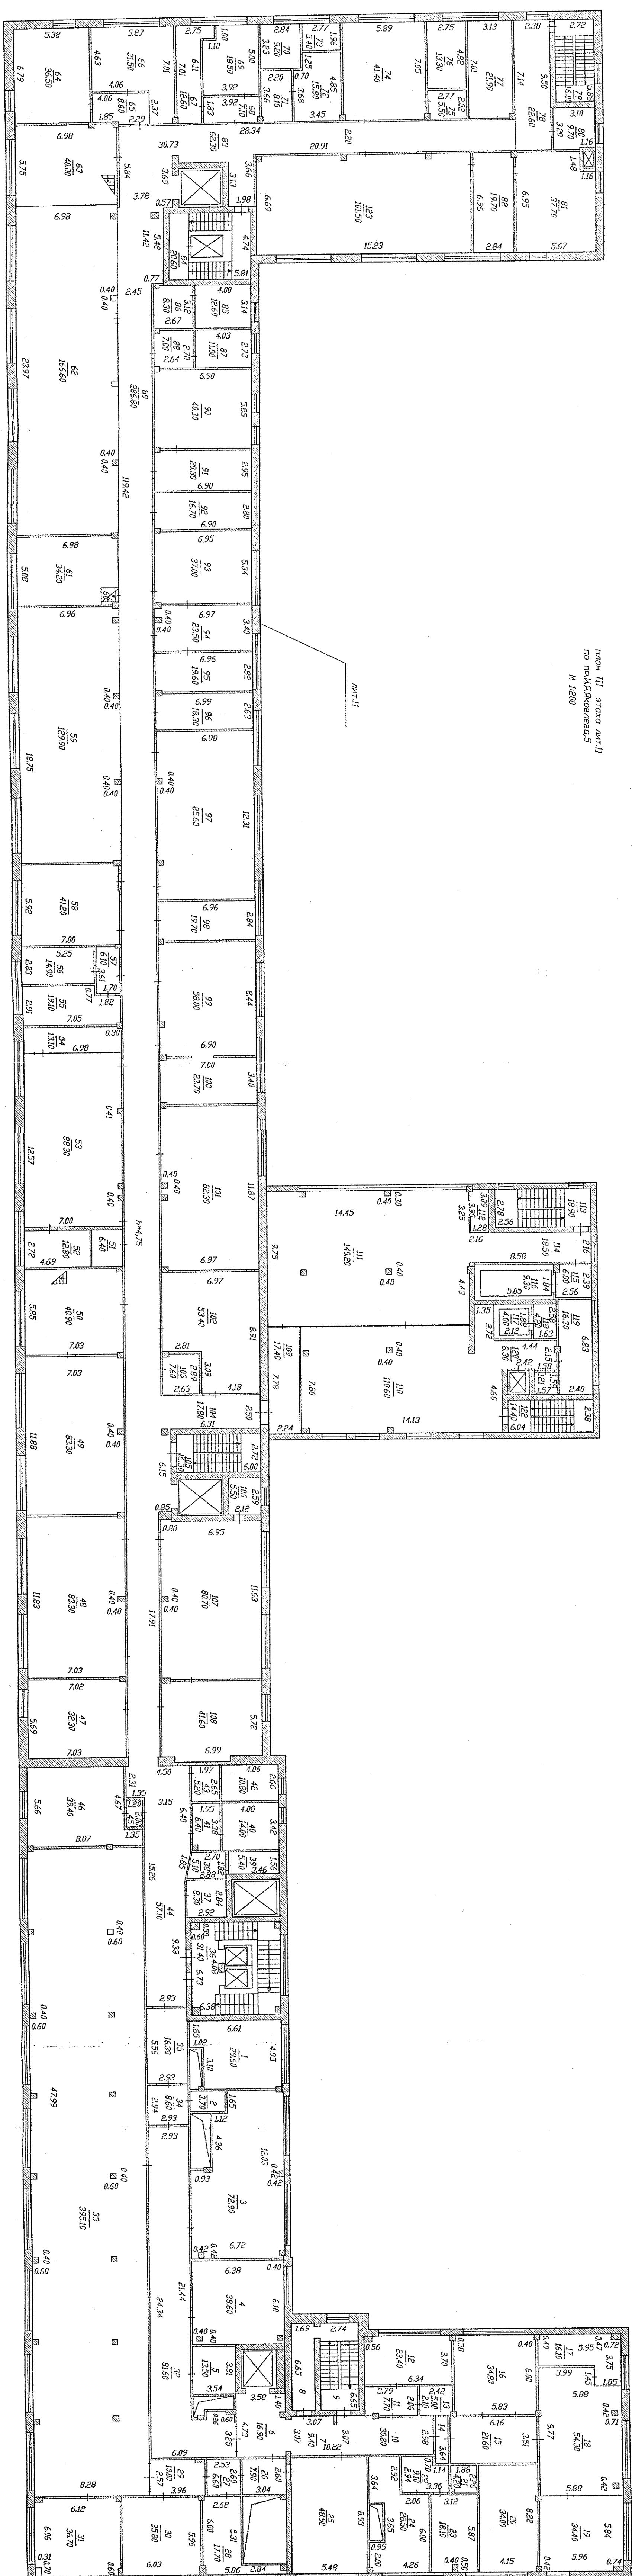


МОН. БТИ и ТХУ. г. Чебоксары
Исполнитель: О.К. Роговцова
Сетка проектная в АСКЕ 2007.

ПОДЪЕМНИК ПОД IV ЭТАЖ МП.11

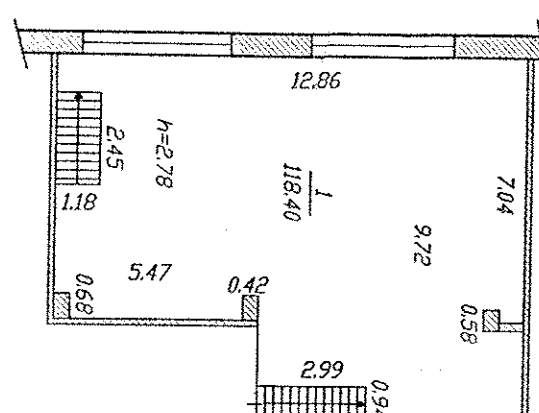

ПОСТАНОВКА ПОД IV ЭТАЖ МП.11
ПО ПЛАНОВЫМ РАЗМЕРАМ
М 1:200

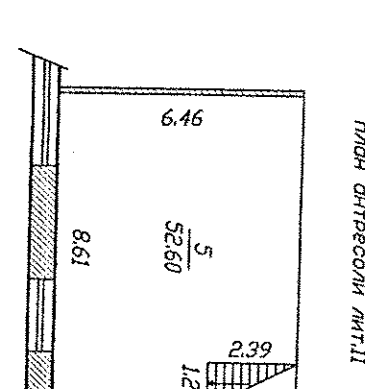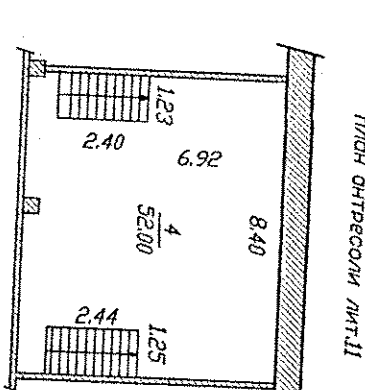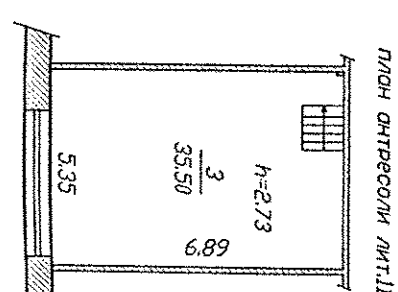

МУН-СТУ и ДИП-ГИБСОВО
ИСТОПНИКОВ ДИП-ГИБСОВО
Схема помещений в декабре 2007г.

**Экспликация
к поэтажному плану**

к поэтажному плану														
Литер по плану	Этаж (Отметка)	Номер нежилого	Номер по плану	Назначение помещения	Общая площадь	В том числе площадь м2					Площадь помещений общего пользования	Высота помещений по внутреннему обмеру	Примечание	
						производственная				Лодж балконов веранд с коэф				
						основная	вспомогательная	основная	вспомогательная					
1	2	3	4	5	6	7	8	9	10	13	14	15	16	
11А	подвал		1	тамбур	10,50		10,50						2,98	
			2	тамбур	13,20		13,20							
			3	спецпомещение	12,40	12,40								
			4	спецпомещение	41,00	41,00								
			5	помещение	3,20	3,20								
			6	помещение	3,40	3,40								
			7	спецпомещение	15,70	15,70								
			8	спецпомещение	21,90	21,90								
			9	помещение	8,80	8,80								
			10	тамбур	6,30		6,30							
			11	камера для газов	6,40		6,40							
			12	коридор	3,80		3,80							
			13	коридор	9,90		9,90							
			14	лестница	16,50		16,50							
			15	туалет	1,70		1,70							
			16	душевая	1,20		1,20							
			17	душевая	1,20		1,20							
			18	душевая	1,00		1,00							
			19	сауна	22,10		22,10							
			20	парная	9,70		9,70							
			21	комната отдыха	22,80		22,80							
			22	гардеробная	11,30		11,30							
			23	коридор	9,60		9,60							
			24	коридор	4,10		4,10							
			25	коридор	3,30		3,30							
			26	гардеобная	51,00		51,00							
			27	кладовая	4,30		4,30							
			28	кладовая	4,80		4,80							
			29	спецпомещение	95,40	95,40								
			30	умывальная	8,20		8,20							
			31	санузел	9,30		9,30							
			32	туалет	1,60		1,60							
			33	туалет	1,00		1,00							
			34	туалет	1,10		1,10							
			35	туалет	1,10		1,10							
			36	санузел	9,40		9,40							
			37	туалет	1,10		1,10							
			38	туалет	1,10		1,10							
			39	туалет	1,00		1,00							
			40	туалет	1,60		1,60							
			41	умывальная	8,10		8,10							
			42	гардеробная	40,50		40,50							
			43	спецпомещение	6,30	6,30								
			44	умывальная	12,10		12,10							
			45	моечная	13,60		13,60							
			46	санузел	3,30		3,30							
			47	санузел	3,90		3,90							
			48	умывальная	1,80		1,80							
			49	туалет	1,40		1,40							
			50	душевая	9,20		9,20							
			51	гардеробная	49,80		49,80							
			52	коридор	66,50		66,50							
			53	вестибюль	178,70		178,70							
			54	спецпомещение	21,40	21,40								
			55	спецпомещение	16,20	16,20								
			56	тамбур	10,70		10,70							
			57	тамбур	35,50		35,50							
			58	лестница	23,60		23,60							
			59	кладовая	24,30		24,30							
Итого по лит.11А:					979,90	245,70	734,20							

**Экспликация
к поэтажному плану**

к поэтажному плану													
Литер по плану	Этаж (Отметка)	Номер нежилого	Номер по плану	Назначение помещения	Общая площадь	В том числе площадь м2					Площадь помещений общего пользования	Высота помещений по внутреннему обмеру	Примечание
						производственная				Лодж балконов веранд с коэф			
						основная	вспомогательная	основная	вспомогательная				
1	2	3	4	5	6	7	8	9	10	13	14	15	16
11Д	подв.		1	насосная	76,40	76,40							
			2	аппаратная	22,20	22,20							3,89
			3	станция нейтрализ	139,60	139,60							
			4	кладовая	3,00		3,00						
			5	коридор	5,10		5,10						
Итого по лит.11Д:					246,30	238,20	8,10						
Итого по подвалу лит.11А,11Д:					1226,20	483,90	742,30						
11	I		1	мастерская	16,80	16,80							5,83
			2	цех	77,50	77,50							
			3	склад готов.прод.	22,10	22,10							
			4	коридор	53,10		53,10						
			5	коридор	10,70		10,70						
			6	лестница	18,60		18,60						
			7	коридор	7,50		7,50						
			8	коридор	6,20		6,20						
			9	помещение КТП	51,20	51,20							
			10	помещение ИРП	51,00	51,00							
			11	холод.установка	202,00	202,00							
			12	склад готов.прод.	51,80	51,80							
			13	участок упаковки	55,90	55,90							
			14	участ.забив.ящ.	54,00	54,00							
			15	склад готов.прод.	72,40	72,40							
			16	цех	578,10	578,10							
			17	коридор	12,80		12,80						
			18	лестница	31,80		31,80						
			19	кладовая	6,60		6,60						
			20	умывальная	6,50		6,50						
			21	туалет	14,50		14,50						
			22	туалет	10,60		10,60						
			23	умывальная	4,90		4,90						
			24	мастерская	37,40	37,40							
			25	тамбур	1,80		1,80						
			26	участок деталей	34,30	34,30							
			27	склад	5,90	5,90							
			28	цех	152,50	152,50							
			29	кабина мастера	5,10	5,10							
			30	кабинет	26,40	26,40							
			31	термич.отделение	103,60	103,60							
			32	гальтовочная	82,10	82,10							
			33	гальтовочная	40,30	40,30							
			34	склад	15,60	15,60							
			35	цех	434,70	434,70							
			36	мастерская	75,10	75,10							
			37	мастерская	26,60	26,60							
			38	кабинет	61,70	61,70							
			39	кабинет	27,40	27,40							
			40	кабинет	12,80	12,80							
			41	помещ.мойки	27,40	27,40							
			42	склад	7,20	7,20							
			43	помещ.зачист.кож.	27,40	27,40							
			44	лестница	13,70	13,70							
			45	тамбур	2,60		2,60						
			46	коридор	5,80		5,80						
			47	шкаф	2,00		2,00						
			48	комната	8,20	8,20							
			49	комната	6,70	6,70							

**Экспликация
к поэтажному плану**

Литер по плану	Этаж (Отметка)	Номер нежилого	Номер по плану	Назначение помещения	Общая площадь	В том числе площадь м2					Площадь помещений общего пользования	Высота помещений по внутреннему обмеру	Примечание		
						производственная				Лодж балконов веранд с коэф					
						основная	вспомогательная	основная	вспомогательная						
1	2	3	4	5	6	7	8	9	10	13	14	15	16		
11	I		50	комната	21,00	21,00							5,83		
			51	кабинет	38,80	38,80									
			52	коридор	8,80		8,80								
			53	комната	8,30	8,30									
			54	эл.щитовая	10,90		10,90								
			55	эл.щитовая	10,90		10,90								
			56	кладовая	7,00	7,00									
			57	коридор	11,00		11,00								
			58	коридор	89,20		89,20								
			59	лестница	27,20		27,20								
			60	туалет	12,80		12,80								
			61	умывальная	7,80		7,80								
			62	туалет	11,50		11,50								
			63	умывальная	7,00		7,00								
			64	моечная	17,90	17,90									
			65	мастерская	21,00	21,00									
			66	кладовая штампов	95,70	95,70									
			67	мастерская	28,90	28,90									
			68	помещение	14,00	14,00									
			69	загот.участок	143,60	143,60									
			70	мастерская	82,90	82,90									
			71	кладовая	20,90	20,90									
			72	помещ. ИРК.	35,20	35,20									
			73	коридор	20,70		20,70								
			74	коридор	161,70		161,70								
			75	кладовая	19,60	19,60									
			76	полировочная	14,80	14,80									
			77	лестница	16,50		16,50								
			78	тамбур	6,60		6,60								
			79	кладовая деталей	83,00	83,00									
			80	мастерская	38,50	38,50									
			81	кладовая	9,30	9,30									
	82	площадка разг-погр	192,10	192,10											
	83	помещение	41,00	41,00											
	84	коридор	20,90		20,90										
	85	лестница	11,90		11,90										
	86	тамбур	2,50		2,50										
	87	тамбур	2,30		2,30										
	88	коридор	8,50		8,50										
	89	коридор	29,00		29,00										
	90	склад	31,50	31,50											
	91	тамбур	15,90		15,90										
	92	лестница	3,90		3,90										
			Итого по лит.11:		4123,40	3429,90	693,50								
11	антресоль		1	гардеробная	51,80		51,80						3,23		
			2	гардеробная	19,40		19,40						2,83		
			3	гардеробная	38,60		38,60								
			4	склад	106,10	106,10									
			5	кладовая	20,00	20,00									
			6	лестница	10,90		10,90								
			7	зал	162,60	162,60									
			8	коридор	34,40		34,40								
			9	коридор	37,10		37,10								
			10	кабинет	40,70	40,70									
			11	кабинет	28,40	28,40									
			12	кабинет	23,70	23,70									
			13	кабинет	34,00	34,00									

**Экспликация
к поэтажному плану**

Литер по плану	Этаж (Отметка)	Номер нежилого	Номер по плану	Назначение помещения	Общая площадь	В том числе площадь м2					Площадь помещений общего пользования	Высота помещений по внутреннему обмеру	Примечание
						производственная				Лодж балконов веранд с коэф			
						основная	вспомогательная	основная	вспомогательная				
1	2	3	4	5	6	7	8	9	10	13	14	15	16
11	антр.		14	кабинет	19,90	19,90							
			15	кабинет	5,90	5,90						2,83	
			16	кабинет	5,90	5,90							
			17	коридор	13,90		13,90						
			18	лестница	6,20		6,20						
			19	санузел	3,50		3,50						
			20	тамбур	1,30		1,30						
			21	кладовая инв.	3,60		3,60						
			22	кабинет	16,40	16,40							
			23	кабинет	16,20		16,20						
		24	гардеробная	26,10		26,10							
		25	склад	21,20	21,20								
		26	гардеробная	34,30		34,30							
		27	теплоаой узел	7,40		7,40							
		28	склад	9,60	9,60								
		29	склад	27,40	27,40								
			Итого по антр:		826,50	521,80	304,70						
			Всего по I эт. лит.11:		4949,90	3951,70	998,20						
11Б	I		93	цех	396,40	396,40						6,20	
			94	цех	257,80	257,80							
			Итого по лит.11Б:		654,20	654,20							
11В	I		95	коридор	188,30		188,30					7,17	
			96	коридор	28,80		28,80						
			97	склад	110,80	110,80							
			98	склад	96,80	96,80							
			99	цех	525,60	525,60							
			103	водом.узел	10,70		10,70						
			104	водом.узел	31,60		31,60						
			105	цех	570,20	570,20							
			106	склад	17,90	17,90							
			107	склад	17,80	17,80							
			108	кладовая	4,30		4,30						
			109	кладовая	4,90		4,90						
			110	кладовая	5,20		5,20						
			111	комната	19,20	19,20							
			112	комната	7,70	7,70							
			113	комната	16,90	16,90							
			114	коридор	31,60		31,60						
			115	кладовая штампов	78,10	78,10							
			116	кладовая штампов	14,30	14,30							
			117	умывальная	1,40		1,40						
			118	туалет	1,40		1,40						
			119	кабинет	16,40	16,40							
			120	кабинет	42,70	42,70							
			121	кабинет	17,70	17,70							
			122	комната	7,20	7,20							
			123	коридор	56,40		56,40						
			124	инструмент.цех	140,10	140,10							
			125	комната	10,40	10,40							
			126	комната	15,70	15,70							
			127	участок МШЦ	34,80	34,80							
			128	тамбур	1,90		1,90						
			129	лаборатория	29,70	29,70							
			130	бытов.помещ.	10,60	10,60							
			131	уч.хранен.химик.	67,50	67,50							

**Экспликация
к поэтажному плану**

к поэтажному плану													
Литер по плану	Этаж (Отметка)	Номер нежилого	Номер по плану	Назначение помещения	Общая площадь	В том числе площадь м2					Площадь помещений общего пользования	Высота помещений по внутреннему обмеру	Примечание
						производственная				Лодж балконов веранд с коэф			
						основная	вспомогательная	основная	вспомогательная				
1	2	3	4	5	6	7	8	9	10	13	14	15	16
11В	I		132	цех	265,40	265,40							7,17
			133	комната	11,90	11,90							
			134	комната	6,40	6,40							
			135	цех	79,00	79,00							
			136	склад	36,90	36,90							
			137	склад	7,10	7,10							
			138	коридор	12,40		12,40						
			139	цех	699,70	699,70							
			140	уч.мелк.деталей	55,30	55,30							
			141	уч.мелк.деталей	16,80	16,80							
			142	уч.мелк.деталей	10,70	10,70							
			143	коридор	23,20		23,20						
			144	склад	8,60	8,60							
			145	полировочная	15,30	15,30							
			146	коридор	8,90		8,90						
			147	линия хромирован.	59,80	59,80							
			148	коридор	30,80		30,80						
			149	слесарная	26,20	26,20							
			150	кладовая деталей	24,70	24,70							
			151	склад готов.дет.	21,30	21,30							
			152	умывальная	3,50		3,50						
			153	умывальная	3,50		3,50						
			154	туалет	4,80		4,80						
			155	туалет	8,20		8,20						
			156	навязочная	21,40	21,40							
			157	кладовая	6,60		6,60						
			158	склад	15,90	15,90							
			159	приемочная	54,40	54,40							
			160	склад	11,10	11,10							
			161	склад	20,30	20,30							
			162	склад	5,90	5,90							
Итого по лит.11В:					3810,60	3342,20	468,40						
11В		антрес.	30	склад	29,00	29,00							
			31	склад	33,70	33,70							
			32	склад	25,70	25,70							
			33	лестница	40,80		40,80						
			34	комната	11,50	11,50							
			35	комната	6,40	6,40							
			36	гардеробная	20,30		20,30						
			37	кладовая	2,80		2,80						
			38	кладовая	2,80		2,80						
			39	помещение	52,30	52,30							
			40	гардеробная	10,30		10,30						
			41	душевая	6,40		6,40						
			42	умывальная	2,10		2,10						
			43	тамбур	1,40		1,40						
			44	коридор	7,50		7,50						
			45	гардеробная	32,30		32,30						
			46	комната	34,40	34,40							
			47	душевая	7,80		7,80						
		48	тамбур	2,20		2,20							
		49	комната	13,80	13,80								
		50	вентиляцион.	82,60		82,60							
		51	вентиляцион.	3,50		3,50							
		52	вентиляцион.	3,70		3,70							
		53	вентиляцион.	7,10		7,10							
		54	вентиляцион.	10,60		10,60							

Экспликация к поэтажному плану

Литер по плану	Этаж (Отметка)	Номер нежилого	Номер по плану	Назначение помещения	Общая площадь	В том числе площадь м2					Площадь помещений общего пользования	Высота помещений по внутреннему обмеру	Примечание
						производственная				Лодж балконов веранд с коэф			
						основная	вспомога тельная	основная	вспомога тельная				
1	2	3	4	5	6	7	8	9	10	13	14	15	16
11В	антр.		55	внтиляцион.	11,50		11,50						
			56	бытов.помещен.	109,00	109,00							
			57	склад	16,50	16,50							
			58	склад	77,60	77,60							
			59	коридор	64,50		64,50						
			60	гардеробная	82,70		82,70						
			61	кладовая	1,50		1,50						
			62	кладовая	1,50		1,50						
			63	туалет	1,90		1,90						
			64	коридор	2,30		2,30						
			65	душевая	15,30		15,30						
			66	гардеробная	5,40		5,40						
			67	гардеробная	6,50		6,50						
			68	кладовая	5,20		5,20						
			69	душевая	13,80		13,80						
			70	коридор	23,00		23,00						
		71	гардеробная	119,00		119,00							
		72	коридор	38,50		38,50							
		73	помещение	258,50	258,50								
		74	помещение	54,70	54,70								
		75	гардеробная	49,30		49,30							
		76	площадка	54,60		54,60							
			Итого по антрес.лит.11В:		1463,80	723,10	740,70						
			Всего по лит.11В:		5274,40	4065,30	1209,10						
11Г	I		163	склад	43,00	43,00						3,52	
			Итого по лит.11Г:		43,00	43,00							
11а	I		164	тамбур	55,80		55,80					7,5	
			165	комната	8,10		8,10						
			Итого по лит.11а:		63,90		63,90						
			Итого по I эт.лит.11,11Б,11В,11Г,11а		10985,40	8714,20	2271,20						

**Экспликация
к поэтажному плану**

Литер по плану	Этаж (Отметка)	Номер нежилого	Номер по плану	Назначение помещения	Общая площадь	В том числе площадь м2					Лодж балконов веранд с коэф	Площадь помещений общего пользования	Высота помещений по внутреннему обмеру	Примечание
						производственная								
						основная	вспомога тельная	основная	вспомога тельная					
1	2	3	4	5	6	7	8	9	10	13	14	15	16	
11	II		1	цех	54,40	54,40							5,30	
			2	туалет	1,20		1,20							
			3	умывальная	2,10		2,10							
			4	гардеробная	5,00		5,00							
			5	гардеробная	6,20		6,20							
			6	санузел	2,00		2,00							
			7	склад	29,90	29,90								
			8	склад	36,50	36,50								
			9	склад	6,40	6,40								
			10	склад	10,70	10,70								
			11	кладовая	5,90		5,90							
			12	помещения	11,40	11,40								
			13	лестница	18,40		18,40							
			14	склад	68,30	68,30								
			16	ветиляц.камера	2,90		2,90							
			17	ветиляц.камера	3,30		3,30							
			18	ветиляц.камера	1,90		1,90							
			19	ветиляц.камера	2,20		2,20							
			20	кондиционерная	291,10		291,10							
			21	кондиционерная	31,90		31,90							
			22	склад	18,90	18,90								
			23	склад	16,20	16,20								
			24	произ.цех	43,60	43,60								
			25	гардеробная	3,80		3,80							
			26	мастерская	8,00	8,00								
			27	моечная	4,00	4,00								
			28	моечная	4,20	4,20								
			29	производст.цех	74,00	74,00								
			30	производст.цех	53,50	53,50								
			31	кабинет	16,60	16,60								
			32	производст.цех	236,80	236,80								
			33	коридор	179,20		179,20							
			34	лестница	31,40		31,40							
			35	кладовая инв.	5,50		5,50							
			36	душевая	4,50		4,50							
			37	моечная	3,50		3,50							
			38	раздевалка	3,10		3,10							
			39	санузел	2,40		2,40							
			40	кладовая	2,80		2,80							
			41	санузел	9,90		9,90							
			42	моечная	4,50		4,50							
			43	место для курения	4,20		4,20							
			44	кабинет	16,60	16,60								
			45	цех	84,10	84,10								
			46	цех	167,00	167,00								
			47	цех	923,80	923,80								
			48	кабинет	20,20	20,20								
			49	кабинет	20,40	20,40								
			50	архив	19,50	19,50								
			51	архив	41,80	41,80								
			52	архив	76,20	76,20								
			53	прицедурная	26,30	26,30								
			54	кабинет	13,30	13,30								
			55	кабинет	12,80	12,80								
			56	кабинет	10,80	10,80								
			57	умывальная	1,70		1,70							
			58	туалет	1,40		1,40							

**Экспликация
к поэтажному плану**

к поэтажному плану															
Литер по плану	Этаж (Отметка)	Номер нежилого	Номер по плану	Назначение помещения	Общая площадь	В том числе площадь м2					Площадь помещений общего пользования	Высота помещений по внутреннему обмеру	Примечание		
						производственная				Лодж балконов веранд с коэф					
						основная	вспомога тельная	основная	вспомога тельная						
1	2	3	4	5	6	7	8	9	10	11	12	13	14	15	16
11	II		59	коридор	17,40		17,40								
			60	кабинет	14,10	14,10								5,30	
			61	отдел маркетинг.	51,40	51,40									
			62	кабинет	28,10	28,10									
			63	лестница	16,10		16,10								
			64	кабинет	37,80	37,80									
			65	цех	121,90	121,90									
			66	кабинет	16,00	16,00									
			67	коридор	71,60	71,60									
			68	коридор	47,70		47,70								
			69	лестница	26,30		26,30								
			70	умывальная	8,20		8,20								
			71	туалет	13,00		13,00								
			72	туалет	10,80		10,80								
			73	умывальная	7,10		7,10								
			74	произв.участок	19,80	19,80									
			75	ИРК	39,20	39,20									
			76	производст.цех	144,20	144,20									
			77	коридор	21,30		21,30								
			78	контора	54,60	54,60									
			79	помещение	8,90	8,90									
			80	контора	74,90	74,90									
			81	умывальная	3,20		3,20								
			82	лестница	14,60		14,60								
			83	склад	30,70	30,70									
			84	коридор	24,70		24,70								
			85	лестница	14,30		14,30								
			86	эл.щитовая	8,70		8,70								
			87	кабинет	12,60	12,60									
			88	кабинет	34,70	34,70									
			89	кабинет	18,70	18,70									
			90	коридор	58,40		58,40								
			91	кадовая	1,90		1,90								
			92	кадовая	3,50		3,50								
			93	санузел	11,20		11,20								
			94	умывальная	7,10		7,10								
			95	умывальная	7,30		7,30								
			96	санузел	10,50		10,50								
			97	лестница	16,50		16,50								
			98	лаборатория	22,90	22,90									
			99	склад	19,90	19,90									
			100	цех	89,70	89,70									
			101	коридор	26,30		26,30								
			102	коридор	58,40		58,40								
			103	бюро подг. произв.	19,10	19,10									
			Итого по лит.11:		4123,50	3057,00	1066,50								
11Г	II		104	склад	42,00	42,00									
			Итого по лит.11Г:		42,00	42,00							3,50		
			Итого по II эт. лит.11,11Г		4165,50	3099,00	1066,50								

**Экспликация
к поэтажному плану**

к поэтажному плану													
Литер по плану	Этаж (Отметка)	Номер нежилого	Номер по плану	Назначение помещения	Общая площадь	В том числе площадь м2					Площадь помещений общего пользования	Высота помещений по внутреннему обмеру	Примечание
						производственная				Лодж балконов веранд с коэф			
						основная	вспомогательная	основная	вспомогательная				
1	2	3	4	5	6	7	8	9	10	13	14	15	16
11	III		1	гардеробная	29,60		29,60					4,72	
			2	кладовая	3,70		3,70						
			3	уч.сборки панелей	72,90	72,90							
			4	участок упаковки	38,60	38,60							
			5	склад	13,50	13,50							
			6	коридор	16,90		16,90						
			7	коридор	9,40		9,40						
			8	коридор	11,20		11,20						
			9	лестница	18,20		18,20						
			10	коридор	30,80		30,80						
			11	коридор	7,70		7,70						
			12	кабинет	23,40	23,40							
			13	кладовая	5,00		5,00						
			14	коридор	4,10		4,10						
			15	коридор	21,60		21,60						
			16	мех.участок	34,80	34,80							
			17	кладовая	16,10	16,10							
			18	производст.уч.	54,30	54,30							
			19	производст.уч.	34,40	34,40							
			20	кабинет	34,00	34,00							
			21	кладовая	4,20	4,20							
			22	коридор	9,10		9,10						
			23	кабинет	18,10	18,10							
			24	кабинет	28,50	28,50							
			25	кабинет	48,90	48,90							
			26	коридор	7,90		7,90						
			27	коридор	6,60		6,60						
			28	кабинет	17,70	17,70							
			29	коридор	10,00		10,00						
			30	производст.уч.	35,80	35,80							
			31	производст.уч.	36,70	36,70							
			32	коридор	81,60		81,60						
			33	производст.уч.	395,10	395,10							
			34	коридор	8,60		8,60						
			35	коридор	16,30		16,30						
			36	лестница	31,40		31,40						
			37	кладовая	8,30		8,30						
			38	кладовая	5,10		5,10						
			39	кладовая	5,40		5,40						
			40	санузел	14,00		14,00						
			41	умывальная	6,40		6,40						
			42	санузел	10,80		10,80						
			43	умывальная	5,20		5,20						
			44	коридор	57,10		57,10						
			45	тамбур	2,40		2,40						
			46	комплект.кладовая	39,40	39,40							
			47	лаборатория	32,30	32,30							
			48	лаборатория	83,30	83,30							
			49	лаборатория	83,30	83,30							
			50	лаборатория	40,90	40,90							
			51	склад	6,40		6,40						
			52	склад	12,80	12,80							
			53	кондиционерная	88,30		88,30						
			54	помещение	13,10	13,10							
			55	кабинет	19,10	19,10							
			56	кабинет	14,90	14,90							

**Экспликация
к поэтажному плану**

к поэтажному плану														
Литер по плану	Этаж (Отметка)	Номер нежилого	Номер по плану	Назначение помещения	Общая площадь	В том числе площадь м2					Лодж балконов веранд с коэф	Площадь помещений общего пользования	Высота помещений по внутреннему обмеру	Примечание
						производственная								
						основная	вспомога тельная	основная	вспомога тельная					
1	2	3	4	5	6	7	8	9	10	13	14	15	16	
11	III		57	коридор	6,10		6,10							
			58	участок упаковки	41,20	41,20						4,72		
			59	цех	129,90	129,90								
			60	тамбур	1,20		1,20							
			61	мастерская	34,20	34,20								
			62	цех	166,60	166,60								
			63	комплект.кладовая	40,00	40,00								
			64	лаборатория	36,50	36,50								
			65	коридор	8,60		8,60							
			66	лаборатория	31,50	31,50								
			67	венткамера	12,60		12,60							
			68	коридор	7,10		7,10							
			69	венткамера	18,50		18,50							
			70	кабинет	9,20	9,20								
			71	кабинет	8,10	8,10								
			72	кабинет	15,80	15,80								
			73	кладовая	5,40		5,40							
			74	кабинет	41,40	41,40								
			75	кладовая	5,50		5,50							
			76	кабинет	13,30	13,30								
			77	кабинет	21,90	21,90								
			78	коридор	22,60		22,60							
			79	лестница	16,00		16,00							
			80	кабинет	9,70	9,70								
			81	кабинет	37,70	37,70								
			82	кабинет	19,70	19,70								
			83	коридор	62,30		62,30							
			84	лестница	20,60		20,60							
			85	санузел	12,60		12,60							
			86	умывальная	8,30		8,30							
			87	санузел	11,00		11,00							
			88	умывальная	7,00		7,00							
			89	коридор	286,80		286,80							
			90	кабинет	40,30	40,30								
			91	кабинет	20,30	20,30								
			92	кабинет	16,70	16,70								
			93	кабинет	37,00	37,00								
			94	кабинет	23,50	23,50								
			95	кабинет	19,60	19,60								
			96	кабинет	18,30	18,30								
			97	произв.участок	85,60	85,60								
			98	кабинет	19,70	19,70								
			99	кабинет отк	58,00	58,00								
			100	кабинет	23,70	23,70								
			101	произв.участок	82,30	82,30								
			102	аккумуляторн.	53,40		53,40							
			103	кабинет	7,60	7,60								
			104	коридор	17,80		17,80							
			105	лестница	16,30		16,30							
			106	кабинет	5,50	5,50								
			107	лаборатория	80,70	80,70								
			108	лаборатория	41,60	41,60								
			109	коридор	17,40		17,40							
			110	производст.уч.	110,60	110,60								
			111	производст.уч.	140,20	140,20								
			112	санузел	3,90		3,90							
			113	лестница	18,90		18,90					4,72		
			114	коридор	18,50		18,50							

**Экспликация
к поэтажному плану**


Литер по плану	Этаж (Отметка)	Номер нежилого	Номер по плану	Назначение помещения	Общая площадь	В том числе площадь м2					Лодж балконов веранд с коэф	Площадь помещений общего пользования	Высота помещений по внутреннему обмеру	Примечание
						производственная								
						основная	вспомогательная	основная	вспомогательная					
1	2	3	4	5	6	7	8	9	10	13	14	15	16	
11	III		115	коридор	6,00		6,00						4,72	
			116	холод.камера	9,30		9,30							
			117	холод.камера	4,00		4,00							
			118	коридор	4,20		4,20							
			119	кабинет	16,30	16,30								
			120	коридор	8,30		8,30							
			121	кладовая	2,50		2,50							4,72
			122	лестница	14,40		14,40							
			123	помещение ТО	101,50	101,50								
				Итого по лит.11:		4098,00	2851,80	1246,20						
11	антрес		1	гардеробная	38,70		38,70							
			2	гардеробная	39,30		39,30							
			3	гардеробная	41,00		41,00							
			Итого по антрес.лит.11:		119,00		119,00							
			Итого по III эт. лит.11:		4217,00	2851,80	1365,20							
11	IV		1	производствен.уч.	30,20	30,20						5,15		
			2	производствен.уч.	53,30	53,30								
			3	тамбур	1,00		1,00							
			4	участ.заливки	17,60	17,60								
			5	окрасоч.отделение	54,20	54,20								
			6	кладовая	4,30		4,30							
			7	кладовая	7,20		7,20							
			8	лестница	7,50		7,50							
			9	коридор	13,50		13,50							
			10	коридор	4,00		4,00							
			11	коридор	24,20		24,20							
			12	участ.заливки	11,50	11,50								
			13	участ.заливки	7,30	7,30								
			14	участ.сварки	9,10	9,10								
			15	участ.сварки	8,10	8,10								
			16	участ.сварки	8,20	8,20								
			17	участ.сварки	9,00	9,00								
			18	моечная	16,50	16,50								
			19	коридор	7,80		7,80							
			20	участ.сборки	155,00	155,00								
			21	участ.сборки	30,90	30,90								
			22	участ.заливки	17,60	17,60								
			23	уч.упаковки	50,20	50,20								
			24	коридор	8,30		8,30							
			25	кабинет	18,10	18,10								
			26	кабинет	35,20	35,20								
			27	кабинет	35,40	35,40								
			28	участ.сборки	410,10	410,10								
			29	склад	40,20	40,20								
	30	тамбур	2,10		2,10									
	31	коридор	151,90		151,90									
	32	лестница	29,20		29,20									
	33	кладовая	6,80		6,80									
	34	кладовая	5,30		5,30									
	35	умывальная	6,90		6,90									
	36	санузел	14,20		14,20									
	37	санузел	10,10		10,10									
	38	умывальная	5,10		5,10									
	39	коридор	11,20		11,20									

**Экспликация
к поэтажному плану**

к поэтажному плану														
Литер по плану	Этаж (Отметка)	Номер нежилого	Номер по плану	Назначение помещения	Общая площадь	В том числе площадь м2					Лодж балконов веранд с коэф	Площадь помещений общего пользования	Высота помещений по внутреннему обмеру	Примечание
						производственная								
						основная	вспомогательная	основная	вспомогательная					
1	2	3	4	5	6	7	8	9	10	13	14	15	16	
11	IV		40	гардеробная	28,70		28,70							
			41	кабинет	26,20	26,20						5,15		
			42	кабинет	19,60	19,60								
			43	участ.сборки	41,00	41,00								
			44	участ.сборки	83,00	83,00								
			45	участ.сборки	333,20	333,20								
			46	помещение	5,00	5,00								
			47	участ.сборки	41,20	41,20								
			48	склад	37,00	37,00								
			49	производствен.уч.	167,00	167,00								
			50	тамбур	1,90		1,90							
			51	производствен.уч.	80,20	80,20								
			52	склад	33,70	33,70								
			53	участ.сборки	41,20	41,20								
			54	участ.сборки	41,30	41,30								
			55	лаборатория	41,30	41,30								
			56	лаборатория	36,00	36,00								
			57	кабинет	15,60	15,60								
			58	лестница	12,20		12,20							
			59	коридор	9,50		9,50							
			60	архив	5,80		5,80							
			61	кабинет	13,80	13,80								
			62	мастерская	35,50	35,50								
			63	кабинет	11,20	11,20								
			64	коридор	7,80		7,80							
			65	коридор	3,90		3,90							
			66	кабинет	19,00	19,00								
			67	кабинет	19,60	19,60								
			68	участ.изолировки	41,30	41,30								
			69	коридор	48,30		48,30							
			70	кладовая	5,80		5,80							
			71	лестница	25,50		25,50							
			72	коридор	113,80		113,80							
			73	умывальная	7,80		7,80							
			74	санузел	12,90		12,90							
			75	кабинет	7,80	7,80								
			76	кабинет	10,60	10,60								
			77	коридор	18,00		18,00							
			78	мастерская	18,90	18,90								
			79	производствен.уч.	40,30	40,30								
			80	комплект.кладовая	43,80	43,80								
			81	участ.сборки	79,10	79,10								
			82	участ.сборки	123,70	123,70								
			83	коридор	126,10		126,10							
			84	участ.сборки	85,50	85,50								
			85	склад	53,40	53,40								
			86	коридор	2,60		2,60							
			87	помещ.продувки	9,80	9,80								
			88	помещ.продувки	8,40	8,40								
			89	санузел	12,30		12,30							
			90	умывальная	3,90		3,90							
			91	санузел	11,90		11,90							
			92	умывальная	7,50		7,50							
			93	лестница	16,70		16,70							
			94	коридор	53,50		53,50							
			95	комната	6,80	6,80								
			96	кабинет	37,40	37,40								
			97	кабинет	32,80	32,80								

Экспликация
к поэтажному плану

Литер по плану	Этаж (Отметка)	Номер нежилого	Номер по плану	Назначение помещения	Общая площадь	В том числе площадь м2					Площадь помещений общего пользования	Высота помещений по внутреннему обмеру	Примечание	
						производственная				Лодж балконов веранд с коэф				
						основная	вспомога тельная	основная	вспомога тельная					
1	2	3	4	5	6	7	8	9	10	13	14	15	16	
11	IV		98	гардеробная	46,20		46,20						5,15	
			99	коридор	28,00		28,00							
			100	помещение	98,40	98,40								
			101	помещение	171,50	171,50								
			102	санузел	3,50		3,50							
			103	лестница	14,60		14,60							
			104	кабинет	16,10	16,10								
			105	кабинет	14,80	14,80								
			106	кладовая	1,40		1,40							
			107	кладовая	1,40		1,40							
			108	лестница	11,10		11,10							
	109	кабинет	39,00	39,00										
	110	коридор	5,10		5,10									
Итого по лит.11:					4067,00	3098,70	968,30							
11	антрес		1	гардеробная	118,40		118,40					2,78		
			2	гардеробная	42,20		42,20							
			3	гардеробная	35,50		35,50							
			4	гардеробная	52,00		52,00							
			5	гардеробная	50,60		50,60							
			6	гардеробная	42,80		42,80							
Итого по антр.лит.11:					341,50		341,50							
Итого по IV эт. лит.11:					4408,50	3098,70	1309,80							
Всего по лит.11:					17700,20	12962,70	4737,50							
Итого по лит.11,11а,11Б,11В,11Г:					23776,40	17763,70	6012,70							
Итого по лит.11,11А,11а,11Б,11В,11Г,11Д:					25002,60	18247,60	6755,00							
									</					

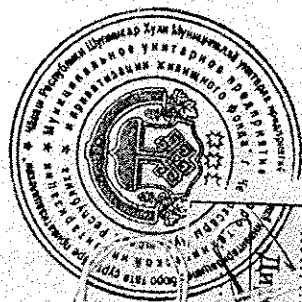

Пропиновано, пронумеровано и
счешено печатью на ... 26

Водитель, шестилетних

Директор МУП «БТИ и ПЖФ»

М.З. Зиннуров